
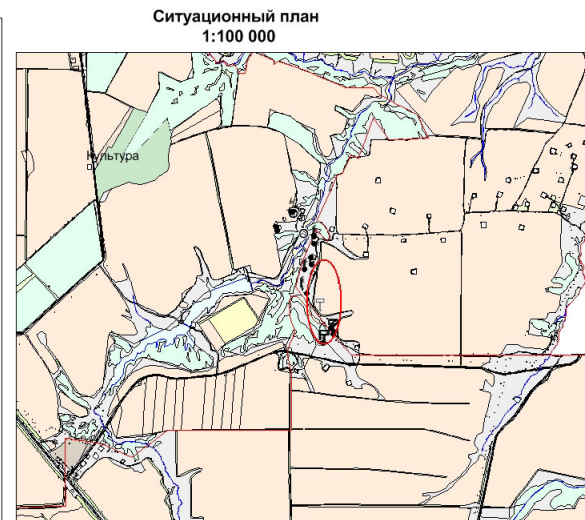


**Чертеж межевания территории для размещения объекта АО "Самаранефтегаз":
73п. "Сбор нефти и газа со скважин № 305, 310 Тверского месторождения"
в границах сельского поселения Просвет муниципального района Волжский Самарской области**

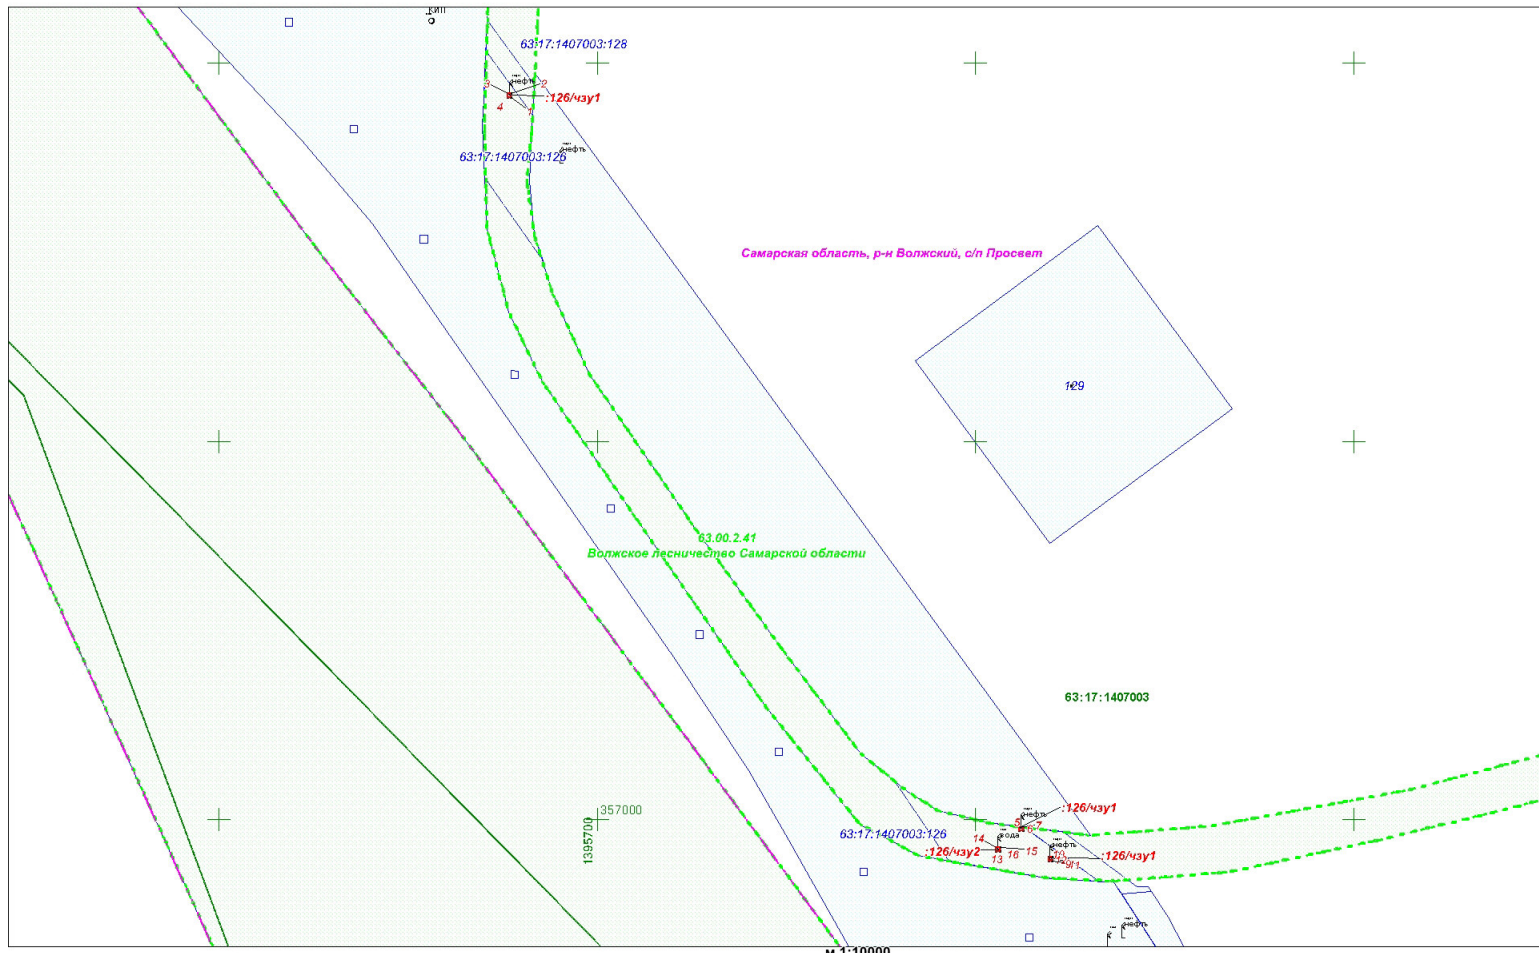

126/чзу1

Номер	Хточка	Уточка	Угол	Длина
1	357 191,00	1 395 677,28	358°47'53"	1,00
2	357 192,00	1 395 677,26	268°47'53"	1,00
3	357 191,98	1 395 676,26	178°47'53"	1,00
4	357 190,98	1 395 676,28	88°47'53"	1,00
5	356 997,02	1 395 812,61	358°47'53"	1,00
6	356 998,03	1 395 812,59	268°47'53"	1,00
7	356 998,01	1 395 811,58	178°47'53"	1,00
8	356 997,00	1 395 811,61	88°47'53"	1,00
9	356 989,09	1 395 820,33	358°47'53"	1,00
10	356 990,10	1 395 820,31	268°47'53"	1,00
11	356 990,07	1 395 819,31	178°47'53"	1,00
12	356 989,07	1 395 819,33	88°47'53"	1,00
	0,00	0,00	Площадь:	3,00

126/чзу2

N	X	Y	Дир. угол	Расстояние
13	356 991,61	1 395 805,47	358°51'15"	1,00
14	356 992,61	1 395 805,45	88°16'54"	1,00
15	356 992,64	1 395 806,45	178°51'56"	1,01
16	356 991,63	1 395 806,47	268°51'15"	1,00
13	356 991,61	1 395 805,47	0	0,00
S2	0,00	0,00	(кв. м)	1,00

N_п_п	Кадастровый_номер_ЗУ	Обозначение_ЗУ_чзу	Правообладатель_ЗУ	Адрес_местоположение	Категория_земель	Разрешенное_использование	Площадь_кв_м	Вид_отвода	наименование
01	63:17:1407003:126	:126/чзу1	Российская Федерация	Самарская область, Волжский район, Волжское лесничество, Дубово-Уметское участковое лесничество, квартал №83, выдел 26	Земли лесного фонда	строительство, реконструкция, эксплуатация линейных объектов	3	постоянный	Выкидной трубопровод со скважины №310 Тверского месторождения инв. № 141804
02	63:17:1407003:126	:126/чзу2	Российская Федерация	Самарская область, Волжский район, Волжское лесничество, Дубово-Уметское участковое лесничество, квартал №83, выдел 26	Земли лесного фонда	строительство, реконструкция, эксплуатация линейных объектов	1	постоянный	Выкидной водопровод от скв №310 до АГЗУ №5 инв. № 1
ИТОГО							4		

Условные обозначения

- Границы образуемого земельного участка (части земельного участка) для размещения объекта
- Поворотная точка границы земельного участка (части земельного участка)
- Граница и кадастровый номер существующего земельного участка учтенного в ЕГРН
- Граница и номер кадастрового квартала
- Граница и номер зоны внесенной в ЕГРН Волжское лесничество Самарской области
- Граница сельского поселения

Площадь инвентаризируемых земель 2836 кв.м.

АО "Самаранефтегаз"					Проект межевания территории для размещения объекта АО "Самаранефтегаз": 73п. "Сбор нефти и газа со скважин № 305, 310 Тверского месторождения" в границах сельского поселения Просвет муниципального района Волжский Самарской области				
Изм.	Кол.уч.	Лист	Н док.	Подпись	Дата		Стадия	Лист	Листов
Исполнитель	Титкова Е.Ф.						Проект межевания территории	1	1
Директор	Ховрин Н.А.					Границейская часть	ПП		
Чертеж межевания территории М 1:1 000							ООО "Средневолжская землеустроительная компания"		