



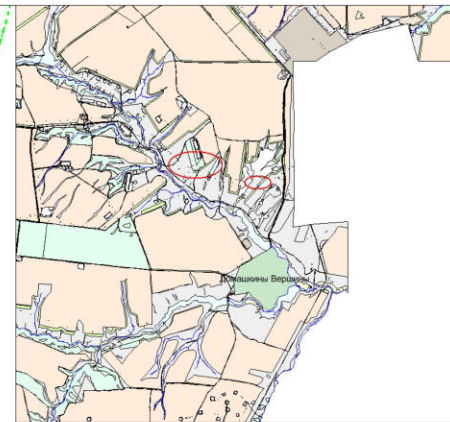

Чертеж межевания территории для размещения объекта АО "Самаранефтегаз":  
61п. "ВЛ-35 кВ от ПС 110/35/6 кВ "Кудиновская" на ПС 35/6 кВ "Парфеновская"  
в границах сельского поселения Просвет муниципального района Волжский Самарской области

Ситуационный план  
1:50 000

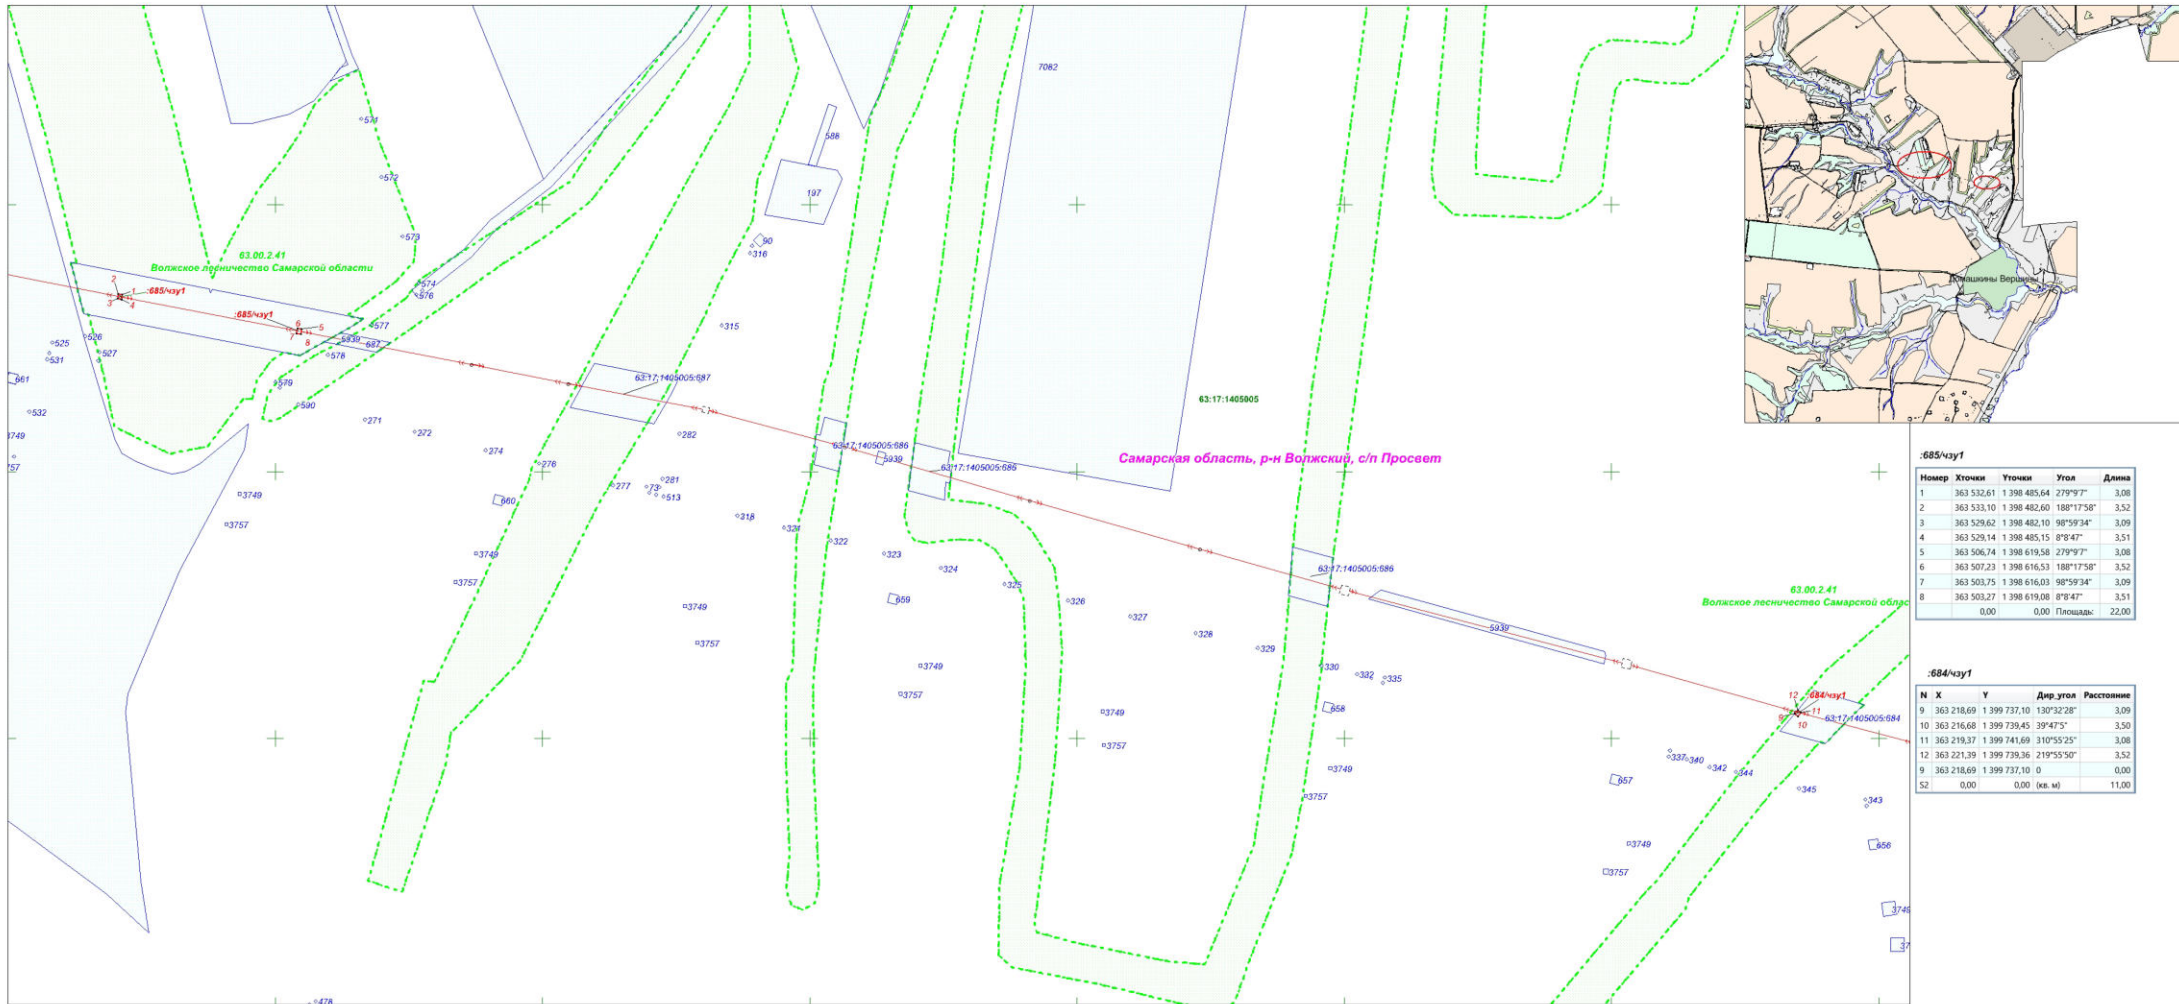

**:685/чсу1**

Номер	Х точки	У точки	Угол	Длина
1	363 532,61	1 398 485,64	279°9'7"	3,08
2	363 533,10	1 398 482,60	188°17'58"	3,52
3	363 529,62	1 398 482,10	98°59'34"	3,09
4	363 528,14	1 398 485,15	8°8'47"	3,51
5	363 506,74	1 398 619,58	279°9'7"	3,08
6	363 507,23	1 398 616,53	188°17'58"	3,52
7	363 503,75	1 398 616,03	98°59'34"	3,09
8	363 503,27	1 398 619,08	8°8'47"	3,51
	0,00	0,00	Площадь:	22,00

**:684/чсу1**

N	X	Y	Дир угол	Расстояние
9	363 218,69	1 399 737,10	130°32'28"	3,09
10	363 216,68	1 399 739,45	39°47'5"	3,50
11	363 218,37	1 399 741,69	310°55'25"	3,08
12	363 221,39	1 399 739,36	219°55'50"	3,52
9	363 218,69	1 399 737,10	0	0,00
S2	0,00	0,00	(кв. м)	11,00

ЭКСПЛИКАЦИЯ

Номер	Кадастровый номер ЗУ	Обозначение ЗУ, чсу	Правообладатель ЗУ	Адрес местоположение	Категория земель	Разрешенное использование	Площадь, кв. м	Вид отвода	Наименование
01	63:17:1405005:685	:685/чсу1	Российская Федерация	Российская Федерация, Самарская область, Волжский район, Волжское лесничество, Дубово-Уметское участковое лесничество, квартал № 80, выдел 10	Земли лесного фонда	Строительство, реконструкция, эксплуатация линейных объектов	22	постоянный	ВЛ-35 кВ от ПС 110/35/6 кВ "Кудиновская" на ПС 35/6 кВ "Парфеновская" инв. номер 126365
02	63:17:1405005:684	:684/чсу1	Российская Федерация	Российская Федерация, Самарская область, Волжский район, Волжское лесничество, Дубово-Уметское участковое лесничество, квартал № 80, выдел 14	Земли лесного фонда	Строительство, реконструкция, эксплуатация линейных объектов	11	постоянный	ВЛ-35 кВ от ПС 110/35/6 кВ "Кудиновская" на ПС 35/6 кВ "Парфеновская" инв. номер 126365
ИТОГО							33		

- Условные обозначения**
- Границы образуемого земельного участка (части земельного участка) для размещения объекта
  - Поворотная точка границы земельного участка (части земельного участка)
  - Граница и кадастровый номер существующего земельного участка учтенного в ЕГРН
  - Граница и номер кадастрового квартала
  - Граница и номер зоны внесенной в ЕГРН Волжское лесничество Самарской области
  - Граница сельского поселения

Площадь инвентаризируемых земель 8318 кв.м.

АО "Самаранефтегаз"				Проект межевания территории для размещения объекта АО "Самаранефтегаз": 61п. "ВЛ-35 кВ от ПС 110/35/6 кВ "Кудиновская" на ПС 35/6 кВ "Парфеновская" в границах сельского поселения Просвет муниципального района Волжский Самарской области			
Изм.	Возв.	Лист	№ дж.	Печать	Дата	Проект межевания территории	
						Графическая часть	
Исполнитель	Титова Е.Ф.					Страна	Лист
Директор	Хорен Н.А.					ГП	1
						Чертеж межевания территории	Листов
						М 1:2 000	1
						ООО "Средневолжская землеустроительная компания"	