


Карта градостроительного зонирования сельского поселения Просвет
муниципального района Волжский Самарской области

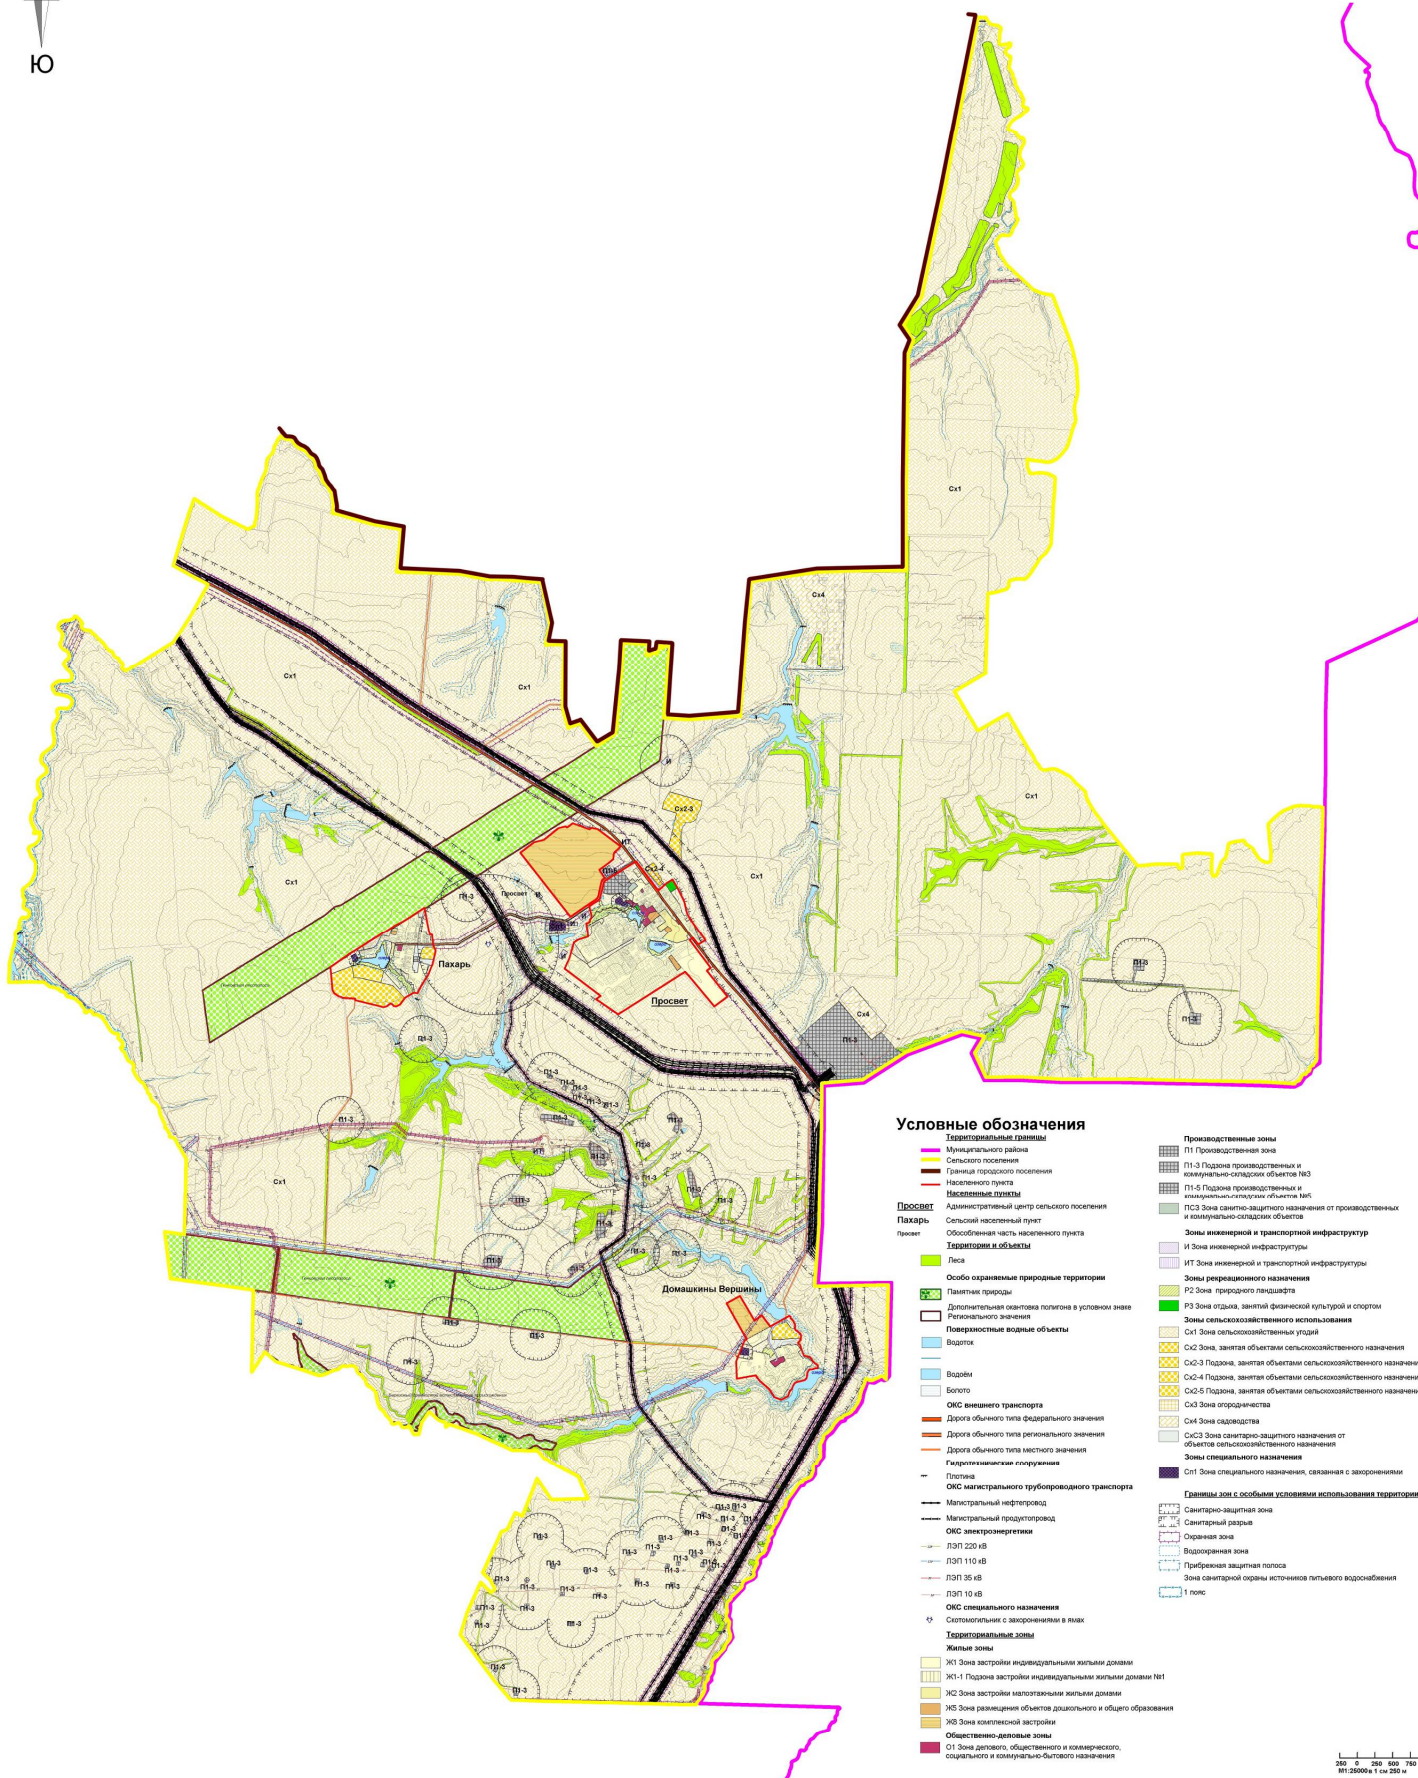

Условные обозначения

- | | |
|--|--|
| <p>Территориальные границы</p> <ul style="list-style-type: none"> Муниципального района Сельского поселения Главный городской поселенный Населенного пункта Населенные пункты <p>Просвет</p> <ul style="list-style-type: none"> Административный центр сельского поселения <p>Пахарь</p> <ul style="list-style-type: none"> Сельский населенный пункт <p>Поселок</p> <ul style="list-style-type: none"> Обособленная часть населенного пункта <p>Территории и объекты</p> <ul style="list-style-type: none"> Леса Особо охраняемые природные территории Памятник природы Дополнительная световая полигона в условном знаке Резерватного значения Поверхностные водные объекты Водотек Водоём Болото ОКС внешнего транспорта Дорога общего типа федерального значения Дорога общего типа регионального значения Дорога общего типа местного значения Гидротехническое сооружение Плотина ОКС магистрального трубопроводного транспорта Магистральный нефтепровод Магистральный продуктопровод ОКС электроэнергетики ЛЭП 220 кВ ЛЭП 110 кВ ЛЭП 35 кВ ЛЭП 10 кВ ОКС специального назначения Соприкосновение с застроенными в знак <p>Территориальные зоны</p> <p>Жилые зоны</p> <ul style="list-style-type: none"> Ж1 Зона застройки индивидуальными жилыми домами Ж1-1 Подзона застройки индивидуальными жилыми домами №1 Ж2 Зона застройки малоэтажными жилыми домами Ж3 Зона размещения объектов дошкольного и общего образования Ж6 Зона комплексной застройки <p>Общественно-деловые зоны</p> <ul style="list-style-type: none"> О1 Зона делового, общественного и коммерческого, социального и коммунально-бытового назначения | <p>Производственные зоны</p> <ul style="list-style-type: none"> П1 Производственная зона П1-3 Подзона производственных и коммунально-складских объектов №3 П1-4 Подзона производственных и коммунально-складских объектов №4 П1-5 Подзона производственных и коммунально-складских объектов №5 <p>Зоны инженерной и транспортной инфраструктуры</p> <ul style="list-style-type: none"> И1 Зона инженерной и транспортной инфраструктуры ИТ Зона инженерной и транспортной инфраструктуры <p>Зоны рекреационного назначения</p> <ul style="list-style-type: none"> Р2 Зона природного ландшафта Р3 Зона отдыха, занятый физической культурой и спортом <p>Зоны сельскохозяйственного использования</p> <ul style="list-style-type: none"> Сх1 Зона сельскохозяйственного назначения Сх2 Зона, занятая объектами сельскохозяйственного назначения №2 Сх3 Зона, занятая объектами сельскохозяйственного назначения №3 Сх4 Зона, занятая объектами сельскохозяйственного назначения №4 Сх5 Зона, занятая объектами сельскохозяйственного назначения №5 Сх6 Зона агропредчаша Сх4 Зона садоводства СхС3 Зона санитарно-защитного назначения от объектов сельскохозяйственного назначения Сх1 Зона специального назначения, связанная с застроенными <p>Границы зон с особыми условиями использования территории</p> <ul style="list-style-type: none"> Св1 Зона санитарно-защитная зона Св2 Зона санитарного радиуса Охранная зона Водоохранная зона Прибрежная защитная полоса Зона санитарной охраны источников питьевого водоснабжения 1 метр |
|--|--|

1:25000 1 см 250 м