

ПРОСВЕТСКИЕ ВЕСТИ

**ИНФОРМАЦИОННЫЙ ЛИСТ
АДМИНИСТРАЦИИ СЕЛЬСКОГО ПОСЕЛЕНИЯ ПРОСВЕТ
муниципального района Волжский Самарской области**

30 сентября 2016 года

№23

**АДМИНИСТРАЦИЯ СЕЛЬСКОГО ПОСЕЛЕНИЯ ПРОСВЕТ
МУНИЦИПАЛЬНОГО РАЙОНА ВОЛЖСКИЙ
САМАРСКОЙ ОБЛАСТИ**

РАСПОРЯЖЕНИЕ

от 26.09.2016 г. №39-р

Об отмене особого противопожарного режима в границах населенных пунктов сельского поселения Просвет

В связи с наступлением осеннее - зимнего периода, сокращением количества пожаров на территории сельского поселения Просвет и стабилизацией ситуации, в соответствии с Уставом сельского поселения Просвет муниципального района Волжский Самарской области:

1.Отменить в границах населенных пунктов сельского поселения Просвет особый противопожарный режим, установленный постановлением Администрации сельского поселения Просвет от 11.05.2016 г. №32 «О введении в границах населенных пунктов сельского поселения Просвет особого противопожарного режима».

2.Рекомендовать руководителям предприятий, организаций и учреждений, расположенных на территории сельского поселения Просвет, независимо от организационно-правовой формы собственности:

2.1.Продолжить проведение мероприятий, направленных на предупреждение пожаров, предотвращение гибели и травматизма людей, создание условий для успешной ликвидации пожаров и возгораний.

2.2.Директору МБУ «Просветское» (Воинов С.В.) обеспечить расчистку от снега дорог и проездов к жилым домам, источникам противопожарного водоснабжения, зданиям и сооружениям в осенне - зимний период 2016-2017 г.г.

3.Настоящее распоряжение опубликовать в печатном издании «Просветские вести».

4.Контроль за исполнением настоящего распоряжения оставляю за собой.

С.И.Шевцов
Глава сельского поселения Просвет

**АДМИНИСТРАЦИЯ СЕЛЬСКОГО ПОСЕЛЕНИЯ ПРОСВЕТ
МУНИЦИПАЛЬНОГО РАЙОНА ВОЛЖСКИЙ
САМАРСКОЙ ОБЛАСТИ**

ПОСТАНОВЛЕНИЕ

от 28.09.2016 г. №71

О назначении публичных слушаний по проекту планировки территории для проектирования и строительства объекта АО «Самаранефтегаз» «Электроснабжение скважины №903 Кудиновского месторождения» в границах сельского поселения Просвет муниципального района Волжский Самарской области

В целях выявления общественного мнения и внесения предложений по проекту планировки территории для проектирования и строительства объекта АО «Самаранефтегаз» «Электроснабжение скважины №903 Кудиновского месторождения» в границах сельского поселения Просвет муниципального района Волжский Самарской области, в соответствии со статьями 45, 46 Градостроительного кодекса Российской Федерации, Федеральным законом от 06.10.2003 №131-ФЗ «Об общих принципах организации местного самоуправления в Российской Федерации» и Уставом сельского поселения Просвет, Администрация сельского поселения Просвет муниципального района Волжский Самарской области ПОСТАНОВЛЯЕТ:

1.Провести на территории сельского поселения Просвет муниципального района Волжский Самарской области в срок с 30 сентября 2016 года по 30 октября 2016 года публичные слушания по проекту планировки территории для проектирования и строительства объекта АО «Самаранефтегаз» «Электроснабжение скважины №903 Кудиновского месторождения».

2.Определить местом проведения публичных слушаний по проекту планировки здание администрации, расположенное по адресу: 443526, Самарская область, Волжский район, п. Просвет, ул. Самарская, дом 13.

3.Председательствующим на публичных слушаниях является Глава сельского поселения Просвет.

4. Назначить лицом, ответственным за организацию и проведение публичных слушаний, за ведение протокола публичных слушаний и протокола мероприятий по информированию жителей поселения по вопросу публичных слушаний заместителя главы сельского поселения Просвет Борину Юлию Сергеевну.

5. Мероприятия по информированию жителей сельского поселения Просвет по публичным слушаниям назначить на 05.10.2016 г. с 14-00 до 15-00.

6. Принятие замечаний и предложений по вопросам публичных слушаний, поступивших от жителей поселения и иных заинтересованных лиц, осуществляется по адресу: 443526, Самарская область, Волжский район, п. Просвет, ул. Самарская, дом 13, в рабочие дни с 9 до 17 часов, в субботу с 12 до 17 часов. Письменные замечания и предложения подлежат приобщению к протоколу публичных слушаний.

7. Опубликовать настоящее постановление в печатном издании «Просветские вести».

8. Настоящее постановление вступает в силу со дня официального опубликования.

С.И. Шевцов

Глава сельского поселения Просвет

ПРОЕКТ ПЛАНИРОВКИ ТЕРРИТОРИИ ОСНОВНАЯ (УТВЕРЖДАЕМАЯ) ЧАСТЬ

1. Положения о размещении линейных объектов

1.1 Исходно-разрешительная документация

Данный проект подготовлен в целях установления границ земельных участков, предназначенных для строительства и размещения объекта АО "Самаранефтегаз": 3245П «Электроснабжение скважины №903 Кудиновского месторождения» на территории муниципального района Волжский Самарской области.

Проект планировки территории линейного объекта – документация по планировке территории, подготовленная в целях обеспечения устойчивого развития территории линейных объектов, образующих элементы планировочной структуры территории.

Проект подготовлен в границах территории, определенной в соответствии с Постановлением № 69 от 12.09.2016 г «О разработке проекта планировки территории и проекта межевания территории».

Документация по планировке территории подготовлена на основании следующей документации:

- Схема территориального планирования муниципального района Волжский Самарской области;
- Генеральный план сельского поселения Просвет муниципального района Волжский Самарской области.

1.2 Сведения о линейном объекте и его краткая характеристика

В административном отношении проектируемый объект расположен в Волжском районе Самарской области.

Ближайшие к району работ населенные пункты:

- с. Пахарь, расположенный в 2,0 км к северо-востоку от площадки скважины № 903;
- с. Просвет, расположенный в 5,2 км к северо-востоку от площадки скважины № 903;
- п. Дубовый Умет, расположенное в 7,6 км к западу от площадки скважины № 903;
- п. Ровно-Владимировка, расположенный в 8,7 км к юго-западу от площадки скважины № 903.

Дорожная сеть района работ представлена автодорогами Самара - Оренбург (Р-224), Самара- Уральск (М-32), подъездными автодорогами к указанным выше населенным пунктам, а также сетью полевых дорог.

Гидрография представлена рекой Домашка, протекающей юго-восточнее района работ и рекой Черная Речка, протекающей западнее района работ.

Местность района работ открытая, незначительно пересеченная балками и оврагами. Перепад высот от 141 до 144 м.

В районе проектируемых объектов охраняемых природных территорий (заповедников, заказников, памятников природы) нет.

Топографическая съемка выполнена тахеометрическим методом полярным способом ситуации и рельефа электронным тахеометром «Leica TS06» с автоматической регистрацией результатов измерений на электронных носителях прибора. Компьютерная обработка полевых измерений осуществлена с использованием программного средства «Credo Dat».

Местоположение подземных коммуникаций и глубина залегания определены трубокабелеискателем SR-20 с использованием контактного и индукционного способов.

Описание площадок и трасс.

Для электроснабжения проектируемых нагрузок объекта «Электроснабжение скважины № 903 Кудиновского месторождения» данным проектом предусматривается строительство ответвления ВЛ-6 кВ от ВЛ-6 кВ, проектируемой по объекту 2673П (ВЛ-6 кВ Ф-36 ПС 35/6 кВ «Кудиновская»).

Электроснабжение проектируемых нагрузок предусматривается от вновь проектируемой комплектной трансформаторной подстанции КТП типа «киоск» на напряжение 6/0,4 кВ с воздушным высоковольтным вводом и кабельным низковольтным выводом (ВК).

Схему однолинейную принципиальную электроснабжения проектируемых потребителей электроэнергии см. 3245П-П-066.000.000-ИЛО5-01-Ч-002.

ВЛ-6 кВ

Проектом предусматривается строительство ответвления ВЛ-6 кВ от ВЛ-6 кВ, проектируемой по объекту 2673П (ВЛ-6 кВ Ф-36 ПС 35/6 кВ «Кудиновская») для электроснабжения скважины № 903 Кудиновского месторождения.

На ВЛ-6 кВ подвешивается сталеалюминиевый провод АС 70/11.

Допустимые напряжения в проводе: $G=$ $Gг=$ $Gв=$ 90,0 МПа, $Gэ =$ 45,0 МПа.

Протяженность трассы ВЛ-6 кВ к скважине № 136 – 0,017 км.

Для защиты электрооборудования от грозových перенапряжений на корпусе КТП устанавливаются ограничители перенапряжений (входит в комплект поставки КТП).

Для предотвращения риска гибели птиц от поражения электрическим током на ВЛ используются птицевозитные устройства ПЗУ ВЛ-6 кВ из полимерных материалов.

Изоляция линии выполняется штыревыми фарфоровыми изоляторами ШФ-20Г с креплением провода на шейке изолятора с помощью проволочной вязки ВШ-1, подвесными стеклянными изоляторами ПС-70Е (по два изолятора в гирлянде) и соответствует требованиям по степени загрязнения атмосферы.

На проектируемой ВЛ приняты железобетонные опоры по типовой серии 3.407.1-143 «Железобетонные опоры ВЛ 10 кВ» на стойках СВ 105.

Длины пролетов между опорами в проекте приняты в соответствии с работой ОАО РАО «ЕЭС России» ОАО «РОСЭП» (шифр 25.0038), в которой основными положениями по определению расчетных пролетов опор ВЛ стало соблюдение требований ПУЭ 7 изд.

Для железобетонных стоек применять тяжелый бетон, удовлетворяющий требованиям ГОСТ 26633-2012, марки по водонепроницаемости W 6, по морозоустойчивости F200 из сульфатостойкого цемента. Стойки должны иметь покрытие битумной мастикой в два слоя, общей толщиной 2 мм по битумной грунтовке в комлевой части на длину 3 м, выполненное на заводе-изготовителе. Для защиты от коррозии надземные строительные металлоконструкции покрыть уретановой спецэмалью «Полимерон» (ТУ 2312-007-98310821-2008) толщиной 130 мкм.

Закрепление опор в грунте выполнить в соответствии с типовой серией 4.407-253 «Закрепление в грунтах железобетонных опор и деревянных опор на железобетонных приставках ВЛ 0,4-20 кВ».

Все опоры ВЛ подлежат заземлению.

Заземляющее устройство ж/б опоры с разъединителем (входит в комплект поставки КТП) выполняется горизонтальным заземлителем из круглой стали диаметром 16 мм (технический циркуляр № 11/2006 от 16.10.2006 г. (ассоциация «Росэлектромонтаж»), в соответствии с типовыми решениями серии 3.407-150 «Заземляющие устройства опор воздушных линий электропередачи напряжением 0,38; 6; 10; 20 и 35 кВ» лист ЭС-15, тип 1.

Искусственные заземлители выполнить из оцинкованной (по ГОСТ 9.307-89) стали.

Перечисленные типовые серии разработаны институтом «Сельэнергопроект» и ОАО «РОСЭП».

1.3 Принципиальные мероприятия, необходимые для освоения территории

Выбранное место размещения линейных объектов в наибольшей степени соответствует всем требованиям норм и правил, обеспечивающих благоприятное воздействие объекта на окружающую природную среду и население района, а также предупреждение возможных экологических и иных последствий.

Мероприятия по охране окружающей среды сводятся к рациональному использованию земель и запасов полезных ископаемых и недопущению загрязнения водоемов, почв и атмосферного воздуха.

Рациональное использование и охрана земель обеспечиваются следующими мероприятиями:

- размещением площадок и коммуникаций, по возможности, на малоценных и непригодных для сельского хозяйства землях;
- прокладкой коммуникаций в существующих коридорах с минимально допустимыми расстояниями между ними;
- рекультивацией нарушенных при строительстве земель;
- возмещением землепользователям убытков, связанных с изъятием земель.

В проекте приняты решения, обеспечивающие повышение надежности добычи и транспортировки нефти и, как следствие, повышение пожарной безопасности проектируемого объекта. Предусмотренные проектом решения представлены комплексом организационных, технологических и технических мероприятий, конструктивных решений, принятых в соответствии с требованиями государственных стандартов, норм и правил. Принятые проектные решения направлены, в первую очередь на повышение эксплуатационной надежности, противопожарной и экологической безопасности проектируемых линейных объектов и площадочных сооружений.

В целях обеспечения технической и пожарной безопасности проектируемых выкидных трубопроводов и нефтепровода устанавливается охранный зона, которая в соответствии с п. 7.4.1 РД 39-132-94, составляет 25 м от оси.

В целях обеспечения технической и пожарной безопасности, проектируемой ВЛ-6кВ устанавливается охранный зона, которая составляет 10,5 м от оси.

2. Положения о размещении площадных объектов

2.1 Сведения о размещении площадного объекта и его краткая характеристика

Проектируемые объекты расположены в Волжском районе Самарской области.

Использование земель сельскохозяйственного назначения или земельных участков в составе таких земель, предоставляемых на период осуществления строительства линейных сооружений (нефтепроводов, линий электропередачи, дорог, линий анодного заземления), осуществляется при наличии утвержденного проекта рекультивации таких земель для нужд сельского хозяйства без перевода земель сельскохозяйственного назначения в земли иных категорий (п. 2 введен Федеральным законом от 21.07.2005 № 111-ФЗ). Строительство проектируемых площадных сооружений потребует отвода земель в долгосрочное пользование (с переводом земельного участка из одной категории в другую), долгосрочную аренду и во временное пользование на период строительства объекта.

Проект рекультивации нарушенных земель, выполненный по объекту «Электроснабжение скважины №903 Кудинового месторождения», утвержден администрациями районов и собственниками земельных участков.

В соответствии с Федеральным законом от 21.12.2004 № 172-ФЗ «О переводе земель или земельных участков из одной категории в другую», перевод земель сельскохозяйственного назначения под размещение скважин в категорию земель промышленности в рассматриваемом случае допускается, так как он связан с добычей полезных ископаемых. Согласно статье 30 Земельного кодекса РФ от 25.10.2001 № 136-ФЗ предоставление в аренду пользователю недр земельных участков, необходимых для ведения работ, связанных с использованием недрами, из земель, находящихся в государственной или муниципальной собственности осуществляется без проведения

аукционов. Формирование земельных участков сельскохозяйственного назначения для строительства осуществляется с предварительным согласованием мест размещения объектов. Предоставление таких земельных участков осуществляется в аренду.

Отвод под строительство площадных объектов рассчитан в соответствии:

- с нормами отвода земель для нефтяных и газовых скважин СН 459-74;
- с земельным кодексом Российской Федерации от 25.10.2001 года №136-ФЗ;
- с генеральным планом сельского поселения Просвет муниципального района Волжский Самарской области;
- с проектными решениями объекта.

3. Сведения о размещении объектов АО "Самаранефтегаз" на осваиваемой территории.

Расположение всех сооружений на территории обеспечивает свободный подъезд и подход к ним, расстояния, принятые между зданиями, соответствуют допустимым противопожарным разрывам.

Существующая дорожно-транспортная сеть обеспечивает внешний подъезд к участку строительства объекта АО "Самаранефтегаз": 3245П «Электроснабжение скважины №903 Кудиновского месторождения» на территории муниципального района Волжский Самарской области.

ПРОЕКТ ПЛАНИРОВКИ ТЕРРИТОРИИ (ПРОЕКТ МЕЖЕВАНИЯ ТЕРРИТОРИИ)

Основание для выполнения проекта межевания.

Проект межевания территории разрабатывается в соответствии с проектом планировки территории в целях установления границ земельных участков, предназначенных для строительства и размещения объекта АО "Самаранефтегаз": 3245П «Электроснабжение скважины №903 Кудиновского месторождения» согласно:

- Технического задания на выполнение проекта планировки территории и проекта межевания территории объекта: 3245П «Электроснабжение скважины №903 Кудиновского месторождения» на территории муниципального района Волжский Самарской области;

- Сведений государственного кадастрового учета

Цели и задачи выполнения проекта межевания территории

Подготовка проекта межевания территории осуществляется в целях определения местоположения границ образуемых и изменяемых земельных участков.

При подготовке проекта межевания территории определение местоположения границ образуемых и изменяемых земельных участков осуществляется в соответствии с градостроительными регламентами и нормами отвода земельных участков для конкретных видов деятельности, установленными в соответствии с федеральными законами, техническими регламентами.

Сформированные земельные участки должны обеспечить:

- возможность полноценной реализации прав на формируемые земельные участки, включая возможность полноценного использования в соответствии с назначением, и эксплуатационными качествами.

- возможность долгосрочного использования земельного участка.

Структура землепользования в пределах территории межевания, сформированная в результате межевания должна обеспечить условия для наиболее эффективного использования и развития этой территории.

В процессе межевания решаются следующие задачи:

- установление границ земельных участков необходимых для размещения объекта АО "Самаранефтегаз".

Проектом межевания границ отображены:

- красные линии, утвержденные в составе проекта планировки территории;

- границы образуемых и изменяемых земельных участков и их частей.

ВЫВОДЫ ПО ПРОЕКТУ

Настоящим проектом выполнено:

- Формирование границ образуемых и изменяемых земельных участков и их частей.

Размеры образуемых земельных участков под строительство линейного объекта приняты в соответствии с проектом полосы отвода выполненным ООО «СамараНИПИнефть».

Земельные участки под строительство объекта образованы с учетом ранее поставленных на государственный кадастровый учет земельных участков.

Проект межевания выполняется с учетом сохранения ранее образованных земельных участков, зарегистрированных в ГКН.

Проект межевания территории является неотъемлемой частью проекта планировки территории. Каталоги координат и дирекционных углов образуемых земельных участков являются приложением к чертежу межевания, выполненном в М 1:5000.

Проект межевания территории является основанием для установления границ земельных участков на местности, закрепления их межевыми знаками и регистрации в установленном порядке.


Сведения о земельных участках, поставленных на государственный кадастровый учет

№ п/п	Условный номер земельного участка	Обозначение ЗУ (ЧЗУ)	Категория	Сведения о правах и землепользователях	Площадь, м ²
1	63:17:1405003:927	:927/чзу1	с/х	ЗАО «Волжские просторы»	5095
2	63:17:1405003:927	:927/чзу2	с/х	ЗАО «Волжские просторы»	3600

Общая площадь участков, поставленных на кадастровый учет: 8695 м².

Чертеж планировки территории для строительства объекта АО "Самаранефтегаз":
 3245П "Электроснабжение скважины №903 Кудиновского месторождения"
 в границах сельского поселения Просвет муниципального района Волжский Самарской области

Обзорная схема М 1:50000

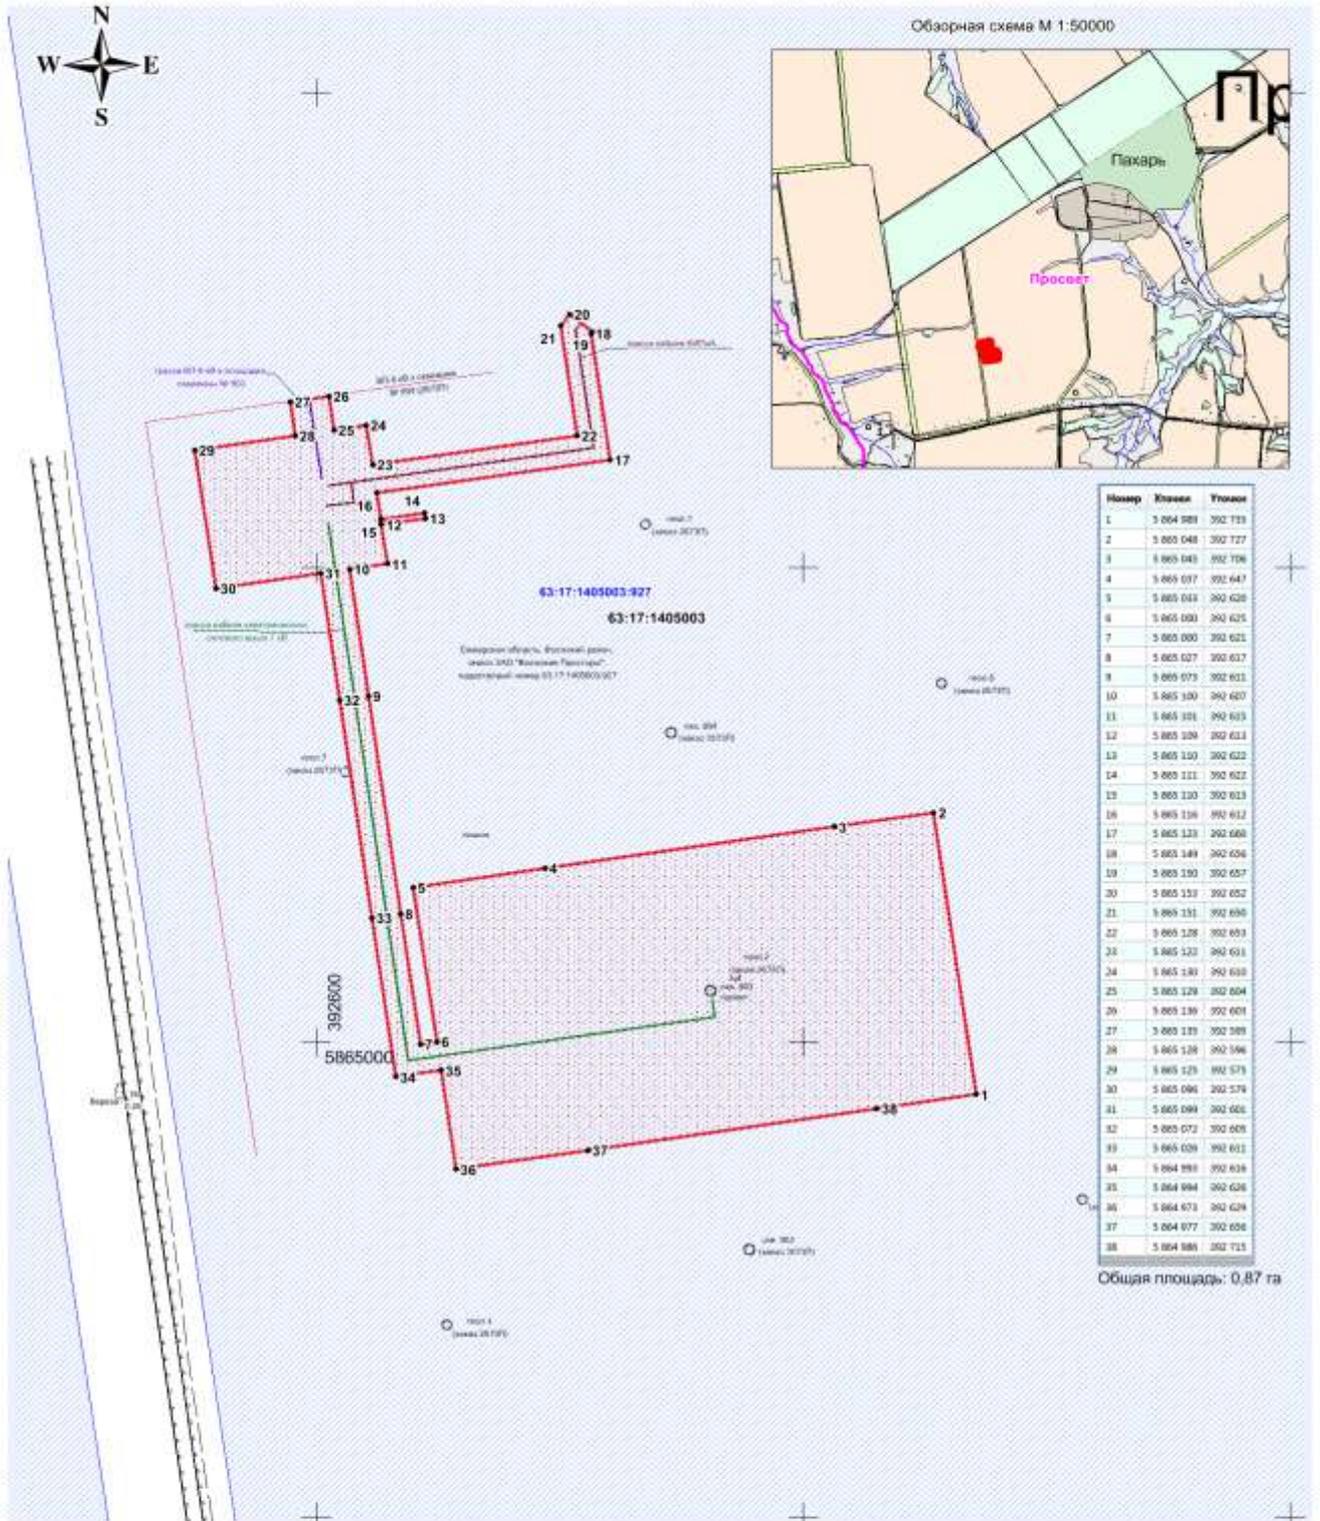

Номер	Класс	Углы
1	5 004 988	392 715
2	5 005 048	392 727
3	5 005 043	392 706
4	5 005 037	392 647
5	5 005 033	392 626
6	5 005 030	392 625
7	5 005 030	392 625
8	5 005 027	392 617
9	5 005 073	392 611
10	5 005 100	392 620
11	5 005 101	392 613
12	5 005 106	392 611
13	5 005 110	392 622
14	5 005 111	392 622
15	5 005 110	392 613
16	5 005 116	392 612
17	5 005 123	392 660
18	5 005 149	392 636
19	5 005 190	392 657
20	5 005 113	392 657
21	5 005 111	392 650
22	5 005 128	392 653
23	5 005 123	392 631
24	5 005 130	392 630
25	5 005 129	392 604
26	5 005 136	392 601
27	5 005 133	392 589
28	5 005 128	392 596
29	5 005 125	392 573
30	5 005 096	392 576
31	5 005 099	392 600
32	5 005 073	392 608
33	5 005 029	392 611
34	5 004 988	392 616
35	5 004 994	392 626
36	5 004 973	392 629
37	5 004 977	392 606
38	5 004 986	392 715

Общая площадь: 0,87 га

Условные обозначения:

- Земельный участок (часть земельного участка) предназначенный для строительства объекта АО "Самаранефтегаз"
- Граница кадастрового квартала и его номер
- Граница земельного участка и его номер
- 1 - Поворотная точка границы земельного участка
- Граница сельского поселения

ООО "СамарНИПнефть"				Проект планировки территории для строительства объекта АО "Самаранефтегаз": 3245П "Электроснабжение скважины №903 Кудиновского месторождения" в границах сельского поселения Просвет муниципального района Волжский Самарской области				
Имя	Лист	№ док.	Подпись	Дата	Проект планировки территории (основная часть)	Стадия	Лист	Листов
Исполнитель		Объемов Е.С.				ПП	1	1
Директор		Хохрен Н.А.			Графическая часть (чертеж планировки территории) М 1:1 000	ООО "Средневолокская землеустроительная компания" г. Самара		

**Чертеж межевания территории для строительства объекта АО "Самаранефтегаз":
3245П "Электроснабжение скважины №903 Кудинового месторождения"
в границах сельского поселения Промет муниципального района Волжский Самарской области**




Номер	Хотекс	Угелес
1	5 865 037	302 047
2	5 864 977	302 030
3	5 864 970	302 030
4	5 864 994	302 026
5	5 864 993	302 036
6	5 865 026	302 011
7	5 865 072	302 005
8	5 865 099	302 001
9	5 865 090	302 079
10	5 865 125	302 075
11	5 865 128	302 090
12	5 865 135	302 095
13	5 865 136	302 033
14	5 865 129	302 004
15	5 865 130	302 020
16	5 865 122	302 011
17	5 865 128	302 059
18	5 865 131	302 050
19	5 865 133	302 052
20	5 865 130	302 057
21	5 865 149	302 056
22	5 865 125	302 080
23	5 865 116	302 012
24	5 865 120	302 013
25	5 865 111	302 023
26	5 865 120	302 027
27	5 865 109	302 013
28	5 865 101	302 015
29	5 865 100	302 007
30	5 865 075	302 011
31	5 865 077	302 017
32	5 865 000	302 021
33	5 865 000	302 025
34	5 865 011	302 020
35	5 865 045	302 036
36	5 865 048	302 027
37	5 864 989	302 035
38	5 864 986	302 035

:927/чзу1, площадь 5095 кв.м.

Номер	Хотекс	Угелес
1	5 865 037	302 047
38	5 864 986	302 035
2	5 864 977	302 036

:927/чзу2, площадь 3600 кв.м.

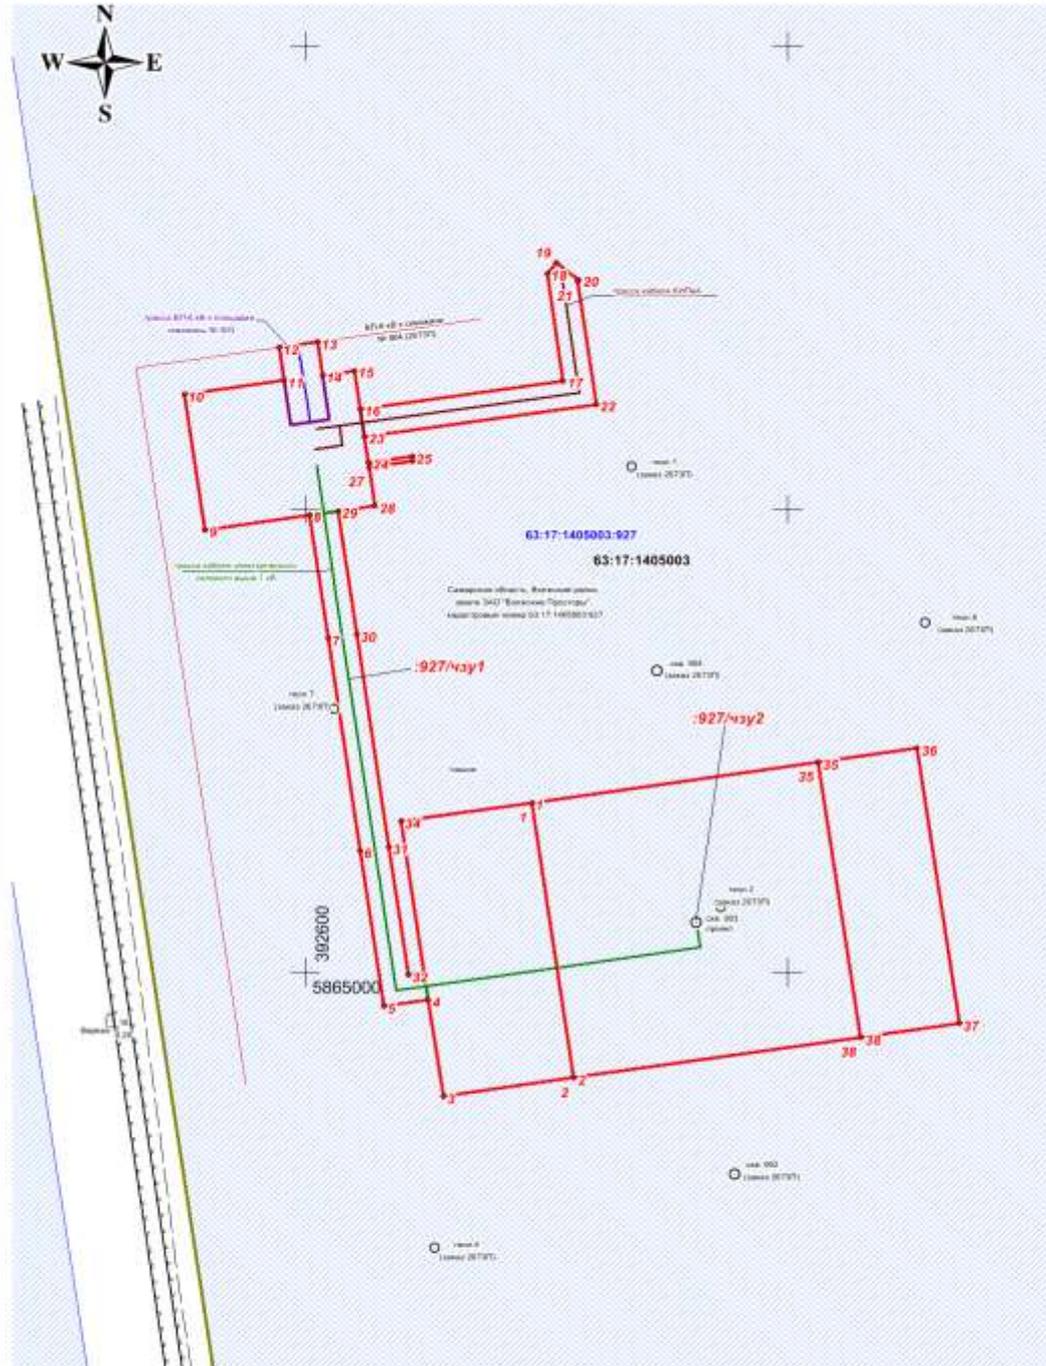

№_к_п	Кадастровый_номер_ЗУ	Обозначение_ЗУ_к_п	Приобретатели	Адрес_местоположения	Категория_земель	Разрешенное_использование	Площадь_кв_м
01	63:17:1405003:927	:927/чзу1	Закрытое акционерное общество "Волжские просторы"	Самарская область, Волжский район, на земельном участке ЗАО "Восток" (бывший совхоз "Самарский")	Земли для размещения	Для ведения сельскохозяйственной деятельности	5095
02	63:17:1405003:927	:927/чзу2	Закрытое акционерное общество "Волжские просторы"	Самарская область, Волжский район, на земельном участке ЗАО "Восток" (бывший совхоз "Самарский")	Земли для размещения	Для ведения сельскохозяйственной деятельности	3600
							8695

Условные обозначения:

- Земельный участок (часть земельного участка) предназначенный для строительства объекта АО "Самаранефтегаз"
- Граница кадастрового квартала и его номер
- Граница земельного участка и его номер
- - Поворотная точка границы земельного участка

ООО "СамараНИПнефтег"				
Изм.	Лист	№ док.	Подпись	Дата
			Объединенный И.С.	
			Директор Ховрин Н.А.	

Проект межевания территории для строительства объекта АО "Самаранефтегаз":
3245П "Электроснабжение скважины №903 Кудинового месторождения"
в границах сельского поселения Промет муниципального района Волжский Самарской области

Проект межевания территории	Страниц	Лист	Листов
	ГП	1	1

Графическая часть (чертеж межевания территории)
М 1:1 000

ООО "Средневолжская землеустроительная компания"
г. Самара

**АДМИНИСТРАЦИЯ СЕЛЬСКОГО ПОСЕЛЕНИЯ ПРОСВЕТ
МУНИЦИПАЛЬНОГО РАЙОНА ВОЛЖСКИЙ
САМАРСКОЙ ОБЛАСТИ**

ПОСТАНОВЛЕНИЕ

от 29.09.2016 г. № 72

О принятии расходных обязательств сельского поселения Просвет муниципального района Волжский Самарской области

В соответствии со статьей 86 Бюджетного Кодекса Российской Федерации, постановлением Правительства Самарской области от 16.09.2016 г. № 537 «О внесении изменений в постановление Правительства Самарской области от 10.03.2016г № 96 «Об утверждении распределения в 2016 году местным бюджетам субсидий за счет бюджетных ассигнований дорожного фонда Самарской области, в том числе формируемых за счет средств федерального бюджета, а так же за счет средств областного бюджета, не относящихся к бюджетным ассигнованиям дорожного фонда Самарской области, предусмотренных подпрограммой «Модернизация и развитие автомобильных дорог общего пользования местного значения в Самарской области» государственной программы Самарской области «Развитие транспортной системы Самарской области(2014-2025 годы), руководствуясь Уставом сельского поселения Просвет, Администрация сельского поселения Просвет муниципального района Волжский Самарской области ПОСТАНОВЛЯЕТ:

1. Установить, что к расходным обязательствам сельского поселения Просвет муниципального района Волжский Самарской относится расходное обязательство на капитальный ремонт и ремонт дорог местного значения сельского поселения Просвет муниципального района Волжский Самарской области.

2. Установить, что расходное обязательство сельского поселения Просвет муниципального района Волжский Самарской области, возникшее в результате принятия настоящего Постановления, исполняется Администрацией муниципального района Волжский Самарской области за счет субсидии из областного бюджета на софинансирование расходных обязательств на капитальный ремонт и ремонт дорог местного значения сельского поселения Просвет муниципального района Волжский Самарской области, в пределах общего объема бюджетных ассигнований, предусматриваемого на 2016 год.

3. Постановление вступает в силу с момента подписания.

4. Опубликовать настоящее постановление в газете «Просветские вести».

5. Контроль за исполнением настоящего постановления оставляю за собой.

С.И.Шевцов
Глава сельского поселения Просвет

**СОБРАНИЕ ПРЕДСТАВИТЕЛЕЙ СЕЛЬСКОГО ПОСЕЛЕНИЯ ПРОСВЕТ
МУНИЦИПАЛЬНОГО РАЙОНА ВОЛЖСКИЙ САМАРСКОЙ ОБЛАСТИ**

третьего созыва

РЕШЕНИЕ

от 29 сентября 2016 года

№ 55

О внесении изменений в бюджет сельского поселения Просвет на 2016 год

В соответствии с Бюджетным кодексом Российской Федерации от 31.07.1998 г №1450-ФЗ, статьей 13 «Положения о бюджетном устройстве и бюджетном процессе в сельском поселении Просвет», и руководствуясь Уставом сельского поселения Просвет, **Собрание представителей сельского поселения Просвет**

РЕШИЛО:

1. Внести изменения в приложения № 3, № 5, № 9 к решению Собрания представителей от 04.12.2015 г. №19 «О местном бюджете сельского поселения Просвет на 2016 год и на плановый период 2017 и 2018 годы» согласно приложениям №1, №2, №3 к настоящему решению.

2. Настоящее решение вступает в силу на следующий день после его официального опубликования в печатном издании «Просветские вести».

С.И.Шевцов
Глава сельского поселения Просвет
Н. А.Соловьева
Председатель Собрания представителей
сельского поселения Просвет

Приложение № 1
к решению Собрания представителей сельского поселения Просвет
муниципального района Волжский Самарской области
от 29.09.2016 г. №55
к Приложению № 3
к решению Собрания представителей сельского поселения Просвет
муниципального района Волжский Самарской области
от 04.12. 2015 г. №19

**Распределение бюджетных ассигнований по разделам, подразделам, целевым статьям и видам расходов местного бюджета
классификации расходов бюджетов Российской Федерации в ведомственной структуре
расходов местного бюджета на 2016 год**

Код	Наименование главного распорядителя средств местного	Рз	П	ЦС	ВР	Сумма, тыс. рублей
-----	--	----	---	----	----	--------------------

главного распоряжи теля бюджетных средств	бюджета, раздела, подраздела, целевой статьи, вида расходов		Р			всего	в том числе за счет безвозмездных поступлений
265	Администрация сельского поселения Просвет муниципального района Волжский Самарской области						
265	Общегосударственные вопросы	01				3517,4	
265	Функционирование высшего должностного лица субъекта Российской Федерации и муниципального образования(Глава муниципального образования)	01	02	9010000		904,6	
	Фонд оплаты труда государственных (муниципальных) органов	01	02	9010000	121	686,9	
	Взносы по обязательному социальному страхованию	01	02	9010000	129	217,7	
265	Функционирование законодательных (представительных) органов государственной власти и представительных органов муниципальных образований	01	03	9010000		442,3	
265	Фонд оплаты труда государственных (муниципальных) органов	01	03	9010000	121	335,9	
265	Взносы по обязательному социальному страхованию	01	03	9010000	129	106,4	
265	Функционирование Правительства Российской Федерации, высших исполнительных органов государственной власти субъектов Российской Федерации, местных администраций	01	04	9010000		2015,2	
265	Фонд оплаты труда государственных (муниципальных) органов	01	04	9010000	121	1296,6	
265	Взносы по обязательному социальному страхованию	01	04	9010000	129	391,6	
265	Закупка товаров, работ, услуг в сфере информационно – коммуникационных технологий	01	04	9010000	244	53,5	
265	Прочая закупка товаров, работ и услуг для обеспечения государственных (муниципальных) нужд	01	04	9010000	244	233,5	
265	Уплата налога на имущество организаций и земельного налога	01	04	9010000	851	6,0	
265	Уплата прочих налогов, сборов и иных платежей	01	04	9010000	853	34,0	
265	Обеспечение проведения выборов и референдумов	01	07	9010000	880	0,0	
265	Резервные фонды	01	11	9010000	870	155,3	
265	Национальная оборона	02				192,5	
265	Мобилизационная и вневойсковая подготовка, осуществление первичного воинского учета на территориях, где отсутствуют военные комиссары	02	03	9010000		192,5	
265	Фонд оплаты труда государственных (муниципальных) органов	02	03	9010000	121	147,6	
265	Взносы по обязательному социальному страхованию	02	03	9010000	129	44,9	
265	Национальная безопасность и правоохранительная деятельность	03				399,1	
265	Органы внутренних дел	03	14	9010000	123	162,5	
265	Органы внутренних дел	03	14	9010000	123	10,0	
265	Органы внутренних дел	03	14	9010000	123	33,6	
265	Защита населения и территории от чрезвычайных ситуаций природного и техногенного характера, гражданская оборона	03	09			193,0	
265	Прочая закупка товаров, работ и услуг для обеспечения государственных (муниципальных) нужд	03	09	9010000	244	193,0	
265	Обеспечение пожарной безопасности	03	10	9010000			
265	Прочая закупка товаров, работ и услуг для обеспечения государственных (муниципальных) нужд	03	10	9010000	244		
265	Обеспечение пожарной безопасности	03	10	6400000			
265	Прочая закупка товаров, работ и услуг для обеспечения государственных (муниципальных) нужд	03	10	6400000	244		
265	Национальная экономика	04				6128,1	
265	Общэкономические вопросы в области содействия занятости населения	04	01				
265	Прочая закупка товаров, работ и услуг для обеспечения государственных (муниципальных) нужд	04	01	9040000	244	60,1	
265	Общэкономические вопросы (ремонт дорог) Прочая закупка товаров, работ и услуг для обеспечения государственных (муниципальных) нужд	04	09	6500000	611	1719,1	
265	Общэкономические вопросы (ремонт дорог) Прочая закупка товаров, работ и услуг для обеспечения государственных (муниципальных) нужд	04	09	6500000	244	166,2	
265	Общэкономические вопросы (ремонт дорог) Прочая закупка товаров, работ и услуг для обеспечения государственных (муниципальных) нужд	04	09	6500073	244	3697,8	
265	Общэкономические вопросы	04	09	9040000	831	95,0	
265	Другие вопросы в области национальной экономики(межб.трансферт)	04	12	9040000	244	200,0	
265	Межбюджетные трансферты	04	12	9040078	540	190,0	
265	Жилищно-коммунальное хозяйство. Благоустройство	05				5965,3	
265	Мероприятия в области жилищного строительства	05	01			1094,0	
265	Мероприятия в области жилищного строительства	05	01	9050000	244	150,0	

Код главного распоряди теля бюджетных средств	Наименование главного распорядителя средств местного бюджета, раздела, подраздела, целевой статьи, вида расходов	Рз	П Р	ЦС	ВР	Сумма, тыс. рублей	
						всего	в том числе за счет безвозмездных поступлений
265	Мероприятия в области жилищного строительства	05	01	9050000	243	944,0	
265	Мероприятия в области коммунального хозяйства	05	02			860,0	
265	Мероприятия в области коммунального хозяйства	05	02	9050000	244	860,0	
265	Прочая закупка товаров, работ и услуг для обеспечения государственных (муниципальных) нужд (уличное освещение)	05	03	6110000	611	199,8	
265	Прочая закупка товаров, работ и услуг для обеспечения государственных (муниципальных) нужд (содержание дорог)	05	03	6120000	611	1300,0	
265	Прочая закупка товаров, работ и услуг для обеспечения государственных (муниципальных) нужд (озеленение)	05	03	6130000	611	10,0	
265	Прочая закупка товаров, работ и услуг для обеспечения государственных (муниципальных) нужд (содержание мест захоронения)	05	03	6140000	611	50,0	
265	Прочая закупка товаров, работ и услуг для обеспечения государственных (муниципальных) нужд	05	03	6150000	611	1868,3	
265	Прочая закупка товаров, работ и услуг для обеспечения государственных (муниципальных) нужд	05	03	6150000	612	583,2	
265	Образование	07				35,0	
265	Молодежная политика и оздоровление детей	07	07			35,0	
265	Прочая закупка товаров, работ и услуг для обеспечения государственных (муниципальных) нужд	07	07	6200000	244	35,0	
265	Культура, кинематография	08				8650,2	
265	Культура	08	01	9080000	611	8150,0	
265	Культура	08	01	9080000	612	463,0	
265	Межбюджетные трансферты	08	01	9080000	540	37,2	
265	Пенсионное обеспечение	10	01			94,8	
265	Доплата к пенсиям муниципальных служащих	10	01	9020000	313	94,8	
265	Физическая культура и спорт	11				3038,1	
265	Прочая закупка товаров, работ и услуг для обеспечения государственных (муниципальных) нужд	11	01	6300000	244	3038,1	
	Учреждения по обеспечению хозяйственного обслуживания	01	13			6361,5	
265	Оформление муниципального имущества в собственность, постановка муниципального имущества на кадастровый учет	01	13	9010000	244	314,0	
265	Учреждения по обеспечению хозяйственного обслуживания	01	13	9010000	611	5214,5	
265	Иные цели	01	13	9010000	612	765,0	
265	Межбюджетные трансферты	01	13	9010000	540	68,0	
Итого						34382,0	

Приложение №3
к решению Собрания представителей сельского поселения Просвет
муниципального района Волжский Самарской области
от 29.09.2016 г. №55

Приложение № 5
к решению Собрания представителей сельского поселения Просвет
муниципального района Волжский Самарской области
от 04.12.2015 г. №19

Источники внутреннего финансирования дефицита местного бюджета на 2016 год

Код бюджетной классификации Российской Федерации		Наименование кода группы, подгруппы, статьи, вида источника финансирования дефицита местного бюджета, кода классификации операций сектора государственного управления, относящихся к источникам финансирования дефицита местного бюджета	Сумма, тыс. рублей
главного администратора	источников финансирования дефицита местного бюджета		
265	01 00 00 00 00 0000 000	Источники внутреннего финансирования дефицитов бюджетов	841,1
265	01 05 00 00 00 0000 000	Изменение остатков средств на счетах по учету средств бюджета	
265	01 05 00 00 00 0000 500	Увеличение остатков средств бюджетов	
265	01 05 02 00 00 0000 500	Увеличение прочих остатков средств бюджетов	
265	01 05 02 01 10 0000 510	Увеличение прочих остатков денежных средств бюджета поселения	-33540,9
265	01 05 00 00 00 0000 600	Уменьшение остатков средств бюджетов	
	01 05 02 00 00 0000 600	Уменьшение прочих остатков средств бюджетов	
	01 05 02 01 10 0000 610	Уменьшение прочих остатков денежных средств бюджета поселения	34382,0

Приложение №2
к решению Собрания представителей сельского поселения Просвет
муниципального района Волжский Самарской области
от 29.09.2016 г. №55

Приложение №9
к решению Собрания представителей сельского поселения Просвет
муниципального района Волжский Самарской области
от 04.12.2015 г. №19

Бюджет по доходам сельского поселения Просвет на 2016 год и на плановый период 2017-2018 г.г.

КБК	Доходы	2016	2017	2018
1000000000000000	Налоговые и неналоговые доходы	25710,0	15966,0	16131,1
1010200000000000	Налог на доходы физических лиц	9844,5	8750,0	8750,0
10102010011000000	Налог на доходы физических лиц с доходов, полученных в виде дивидендов	9494,5	8300,0	8300,0
10102021011000000	Налог на доходы физических лиц с доходов, облагаемых по налоговой ставке, установленной пунктом 1 статьи 224 Налогового кодекса Российской Федерации, за исключением доходов полученных физическими лицами, зарегистрированными в качестве индивидуальных предпринимателей, частных нотариусов и других лиц занимающихся частной практикой	350,0	450,0	450,0
10102021012000000	Налог на доходы физических лиц с доходов, облагаемых по налоговой ставке, установленной пунктом 1 статьи 224 Налогового кодекса Российской Федерации, за исключением доходов полученных физическими лицами, зарегистрированными в качестве индивидуальных предпринимателей, частных нотариусов и других лиц занимающихся частной практикой	0	0	0
101102021013000110	Налог на доходы физических лиц с доходов, облагаемых по налоговой ставке	0	0	0
10102022011000110	Налог на доходы физических лиц с доходов, облагаемых по налоговой ставке, установленной пунктом 1 статьи 224 Налогового кодекса Российской Федерации, за исключением доходов полученных физическими лицами, зарегистрированными в качестве индивидуальных предпринимателей, частных нотариусов и других лиц занимающихся частной практикой	0	0	0
10102030011000110	Налог на доходы физических лиц с доходов, полученных физическими лицами, не являющимися налоговыми резидентами Российской Федерации			
10302220010000110	Акцизы по подакцизным товарам (продукции), произведенным на территории РФ	1719,0	1318,8	1318,8
10302230010000110	Акцизы по подакцизным товарам (продукции), произведенным на территории РФ	610,0	700,0	700,0
10302240010000110	Акцизы по подакцизным товарам (продукции), произведенным на территории РФ	9,2	20,0	20,0
10302250010000110	Акцизы по подакцизным товарам (продукции), произведенным на территории РФ	1099,8	768,8	768,8
10302260010000110	Акцизы по подакцизным товарам (продукции), произведенным на территории РФ	0,0	50,0	60,0
1050000000000000	Налоги на совокупный налог	260,4	60,4	60,4
10503010011000110	Единый сельскохозяйственный налог	260,4	60,4	60,4
1060000000000000	Налоги на имущество	13975,9	3268,0	3268,0
10601030101000110	Налог на имущество физических лиц, взимаемый по ставкам, применяемым к объектам налогообложения, расположенным в границах поселений	357,0	657,0	657,0
10606013101000110	Земельный налог, взимаемый по ставке, установленной подпунктом 1 статьи 394 НК РФ и применяемый к объектам налогообложения, расположенным в границах поселений	215,0	350,0	350,0
10606023101000110	Земельный налог, взимаемый по ставке, установленной подпунктом 2 статьи 394 НК РФ зачисляемый в бюджеты поселений	13403,9	2261,0	2261,0
1080000000000000	Государственная пошлина	100,0	110,0	115,0
10804020011000110	Государственная пошлина за совершение нотариальных действий должностными лицами органов местного самоуправления, уполномоченными в соответствии с законодательными актами РФ за совершение нотариальных действий			
1110000000000000	Доходы от использования имущества, находящегося в государственной и муниципальной собственности	0,0	1250	1300,0
11105013100000120	Доходы получаемые в виде арендной платы за земельные участки, государственная собственность на которые не разграничена и которые расположены в границах поселений	0,0	1250,0	1300,0
11105025100000120	Доходы, получаемые в виде арендной платы, а также средства от продажи права на заключение договоров аренды за землю, находящиеся в собственности поселений			
1140000000000000	Доходы от продажи материальных и нематериальных активов	0,0	305,3	300,3
11406013100000430	Доходы от продажи земельных участков, государственная собственность на которые не разграничена и которые расположены в границах поселений			
11406026100000430	Доходы от продажи земельных участков, находящиеся в собственности поселений	0,0	0,0	0,0
2000000000000000	Безвозмездные поступления	7641,0	4301,1	4301,1
20201000000000151	Дотации бюджетам субъектов РФ	1289,7	1030,9	1030,9
20201001100000151	Дотации на выравнивание бюджетной обеспеченности	1205,1	947,5	947,5
20201003100000151	Дотации бюджетам поселений на поддержку мер по обеспечению сбалансированности бюджетов	84,6	83,4	83,4
20202041100000151	Субсидии бюджетам субъектов РФ	3697,8	0,0	0,0
20202999100000151	Прочие субсидии бюджетам поселений	1872,6	2402,0	2402,2
20203000000000151	Субвенции бюджетам субъектов РФ и муниципальных образований	192,5	168,2	168,2
20203024100000151	Субвенции местным бюджетам на выполнение передаваемых полномочий субъектов РФ			
20203015100000151	Субвенции бюджетам на осуществление первичного воинского учета на территориях, где отсутствуют военные комиссариаты	192,5	168,2	168,2
20705030100000180	Прочие безвозмездные поступления в бюджеты сельских поселений	588,6	700,0	700,0
	ДОХОДЫ ИТОГО	33540,9	20267,1	20432,2

Учредитель –
Администрация
сельского поселения Просвет
муниципального района Волжский
Самарской области

Главный редактор – Борина Ю.С.
Ответственный секретарь – Шевкун Л.Н.

Адрес:
443526, Самарская область,
Волжский район, п. Просвет
ул. Самарская, д.13
Телефон (факс):8(846) 982-25-25
Тираж 150 экз.

