

# ПРОСВЕТСКИЕ ВЕСТИ

ИНФОРМАЦИОННЫЙ ЛИСТ  
АДМИНИСТРАЦИИ СЕЛЬСКОГО ПОСЕЛЕНИЯ ПРОСВЕТ  
муниципального района Волжский Самарской области

Среда 09 июня 2021 года

№18

## СОБРАНИЕ ПРЕДСТАВИТЕЛЕЙ СЕЛЬСКОГО ПОСЕЛЕНИЯ ПРОСВЕТ МУНИЦИПАЛЬНОГО РАЙОНА ВОЛЖСКИЙ САМАРСКОЙ ОБЛАСТИ четвертого созыва

### РЕШЕНИЕ

от 08 июня 2021 года

№55

#### О внесении изменений в Генеральный план сельского поселения Просвет муниципального района Волжский Самарской области

В соответствии со статьей 24 Градостроительного кодекса Российской Федерации, пунктом 20 части 1 статьи 14 Федерального закона от 06.10.2003 №131-ФЗ «Об общих принципах организации местного самоуправления в Российской Федерации», с учетом заключения о результатах публичных слушаний в сельском поселении Просвет муниципального района Волжский Самарской области по вопросу о внесении изменений в Генеральный план сельского поселения Просвет муниципального района Волжский Самарской области от 01.04.2021, **Собрание представителей сельского поселения Просвет муниципального района Волжский Самарской области РЕШИЛО:**

1. Внести следующие изменения в Генеральный план сельского поселения Просвет муниципального района Волжский Самарской области, утвержденный решением Собрания представителей сельского поселения Просвет муниципального района Волжский Самарской области №142 от 09.12.2013:

1.1. Внести изменения в картографические материалы Генерального плана согласно приложениям №1-6 к настоящему решению:

1.1.1. Изменение функционального зонирования территории общей площадью 12,85 га в границах земельного участка с кадастровым номером 63:17:1405005:664 (12,63 га), а также прилегающей к указанному земельному участку неразграниченной территории в границах кадастрового квартала 63:17:1405005 (0,22 га) с зоны «Жилые зоны» и зоны «Общественно-деловые зоны» на зону П «Производственная зона».

1.1.2. Изменение функционального зонирования территории в границах кадастрового квартала номер 63:17:1405005 (в южной части) площадью 0,37 га, с зоны «Общественно-деловые зоны» на зону «Жилые зоны».

1.1.3. Изменение отображения местоположения планируемого объекта здравоохранения «Обособленное структурное подразделение медицинской организации, оказывающей первичную медико-санитарную помощь регионального значения» (Приложение №2).

1.1.4. Отображение изменения конфигурации и местоположения улично-дорожной сети в границах кадастрового квартала 63:17:1406001 (в юго-восточной части) (Приложение №2).

1.1.5. Изменение конфигурации и местоположения планируемой улично-дорожной сети в границах земельного участка с кадастровым номером 63:17:1405005:664 и прилегающей к указанному земельному участку неразграниченной территории в границах кадастрового квартала 63:17:1405005, а также уменьшение её протяженности на 1,4 км (Приложение №2).

1.1.6. Изменение отображения местоположения планируемых сетей водоснабжения и уменьшение их протяженности на 1,02 км (Приложение №3).

1.1.7. Изменение отображения местоположения планируемых сетей водоотведения и уменьшение их протяженности на 1 км (Приложение №3).

1.1.8. Изменение отображения местоположения планируемых сетей распределительного газопровода и уменьшение их протяженности на 1,68 км (Приложение №3).

1.1.9. Изменение отображения местоположения планируемых сетей электроснабжения и уменьшение их протяженности на 0,26 км (Приложение №3).

1.1.10. Исключение отображения местоположения планируемой трансформаторной подстанции (Приложение №3).

1.1.11. Исключение отображения санитарно-защитной зоны, ввиду отсутствия в Едином государственном реестре недвижимости сведений о ее установлении (Приложения №№5,6).

1.1.12. Отображение охранной зоны в соответствии с данными Единого государственного реестра недвижимости (Зоны охраны искусственных объектов. Охранные зоны инженерных коммуникаций ЗОУИТ № 63:17-6.831,63:17-6.941) (Приложения №№5,6).

1.1.13. В рамках изменений, указанных в пунктах 1.1.1-1.1.12, отображение границ земельных участков произвести в соответствии с данными ЕГРН.

1.2. Внести следующие изменения в Положение о территориальном планировании:

1.2.1. В пункте 2 таблицы раздела 2.4 «Объекты местного значения в сфере электроснабжения» изменить показатель протяженности (км) воздушных линий электропередачи в п. Домашкины Вершины с: «0,3» на: «0,04».

1.2.2. В пункте 4 таблицы раздела 2.5 «Объекты местного значения в сфере водоотведения» изменить показатель протяженности (км) сетей канализации в п. Домашкины Вершины с: «1,5» на: «0,5».

1.2.3. В пункте 2 таблицы раздела 2.6 «Объекты местного значения в сфере водоснабжения» изменить показатель протяженности (км) сетей водопровода в п. Домашкины Вершины с: «2,7» на: «1,68».

1.2.4. В пункте 2 таблицы раздела 2.7 «Объекты местного значения в сфере газоснабжения» изменить показатель протяженности (км) сетей газопровода в п. Домашкины Вершины с: «2,5» на: «0,82».

1.2.5. В пункте 3 таблицы раздела 2.8 «Объекты местного значения в сфере транспортной инфраструктуры» изменить показатель протяженности (км) улиц и автомобильных дорог местного значения с: «11,2» на: «9,8».

1.2.6. В разделе 3 «Параметры функциональных зон, а также сведения о планируемых для размещения в них объектах регионального значения, объектах местного значения муниципального района Волжский, объектах местного значения сельского поселения Просвет, за исключением линейных объектов»:

- в целях уточнения места расположения планируемого в зоне «Общественно-деловые-зоны» фельдшерско-акушерского пункта в поселке Домашкины Вершины слова: «площадка № 3» заменить словами: «юго-восточная часть кадастрового квартала 63:17:1406001, центральная часть п. Домашкины Вершины);

- изменить показатель площади(га) функциональной зоны «Жилые зоны» с: «378,3» на: «369,48»;

- изменить показатель площади (га) функциональной зоны «Общественно-деловые зоны» с: «20,08» на: «16,05»;

- изменить показатель площади(га) функциональной зоны «Производственная зона» с: «12,4» на: «25,25».

1.2.7. В целях исправления технической ошибки в абзаце 5 пункта 1.6, абзацах 2 и 3 пункта 1.8, пунктах 1.9, 1.10 слова: «(М 1:10000)» заменить словами: «(М 1:5000)».

2. Опубликовать настоящее решение, а также приложения в газете «Просветские вести» и на официальном сайте Администрации сельского поселения Просвет муниципального района Волжский Самарской области <http://prosvet-adm.ucoz.ru>.

3. Разместить настоящее решение и изменения в генеральный план во ФГИС ТП.

4. Настоящее решение вступает в силу со дня его официального опубликования.

С.И.Шевцов  
Глава сельского поселения Просвет  
Н.А.Соловьева  
Председатель Собрания представителей  
сельского поселения Просвет

**Изменения**  
в Карту границ населенных пунктов, входящих в состав сельского поселения Просвет  
муниципального района Волжский Самарской области (М:1:25000)

Карта границ населенных пунктов (фрагмент)



Карта границ населенных пунктов (фрагмент в редакции изменений)



**Условные обозначения**

Границы субъектов Российской Федерации, муниципальных образований, населенных пунктов. Существующие  
Границы единиц административно-территориального деления Российской Федерации

— • • • Граница населенного пункта

**Сведения ЕГРН**

Границы земельных участков в соответствии с данными ЕГРН

□ Границы земельных участков

Объекты транспортной инфраструктуры. Существующие

**Автомобильные дороги**

— — — — — Автомобильные дороги местного значения

Иная информация о состоянии, об использовании, ограничениях использования территории. Существующие

**Функциональные зоны**

- Жилые зоны
- Зона лесов
- Зоны рекреационного назначения
- Зоны сельскохозяйственного назначения
- Зоны специального назначения
- Общественно-деловые зоны

Иная информация о состоянии, об использовании, ограничениях использования территории. Планируемые

**Функциональные зоны**

- Жилые зоны
- Зоны специального назначения
- Общественно-деловые зоны
- Производственная зона

Природные объекты. Существующие

Поверхностные водные объекты

- Болото
- Водоем (озеро, пруд, обводненный карьер, водохранилище)

**Изменения:**

1. Изменение функционального зонирования территории общей площадью 12,91 га в границах земельного участка с кадастровым номером 63:17:1405005:664 (12,63 га), а также прилегающей к указанному земельному участку неразграниченной территории в границах кадастрового квартала 63:17:1405005 (0,28 га) с зоны «Жилые зоны» и зоны «Общественно-деловые зоны» на зону «Производственная зона».
2. Изменение функционального зонирования территории в границах кадастрового квартала номер 63:17:1405005 (в южной части) площадью 0,37 га, с зоны «Общественно-деловые зоны» на зону «Жилые зоны».

**Примечание:**

1. В настоящем приложении отображение границ земельных участков произведено в соответствии с данными ЕГРН.

**Изменения**  
в Карту планируемого размещения объектов местного значения  
сельского поселения Просвет муниципального района  
Волжский Самарской области (М:1:5000)

Карта планируемого размещения объектов  
местного значения с. Домашкины Вершины  
муниципального района Волжский  
Самарской области (фрагмент)



Карта планируемого размещения объектов  
местного значения с. Домашкины Вершины  
муниципального района Волжский Самарской области  
(фрагмент в редакции изменений)



**Условные обозначения**

Границы субъектов Российской Федерации, муниципальных образований, населенных пунктов. Существующие

Границы единиц административно-территориального деления Российской Федерации

— ••• Граница населенного пункта

Сведения ЕГРН

Границы земельных участков в соответствии с данными ЕГРН

□ Границы земельных участков

Иная информация о состоянии, об использовании, ограничениях использования территории. Существующие

**Функциональные зоны**

- Жилые зоны
- Зона лесов
- Зоны рекреационного назначения
- Зоны сельскохозяйственного назначения
- Зоны специального назначения
- Общественно-деловые зоны

Иная информация о состоянии, об использовании, ограничениях использования территории. Планируемые

**Функциональные зоны**

- Жилые зоны
- Зоны специального назначения
- Общественно-деловые зоны
- Производственная зона

Объекты социальной инфраструктуры, отдыха и туризма, санаторно-курортного назначения. Существующие

**Прочие объекты обслуживания**

⊠ Административное здание местного значения

Объекты социальной инфраструктуры, отдыха и туризма, санаторно-курортного назначения. Планируемые

**Объекты здравоохранения**

⊠ Обособленное структурное подразделение медицинской организации, оказывающей первичную медико-санитарную помощь регионального значения

Иные объекты федерального значения, регионального значения, местного значения. Существующие

**Места погребения**

⊠ Кладбище

Объекты транспортной инфраструктуры. Существующие

**Автомобильные дороги**

- Автомобильные дороги местного значения
- Улично-дорожная сеть сельского населенного пункта
- Главная улица
- Улица в жилой застройке

Объекты транспортной инфраструктуры. Планируемые

**Улично-дорожная сеть сельского населенного пункта**

— — — Улица в жилой застройке

**Природные объекты. Существующие**

**Поверхностные водные объекты**

- Болото
- Водоем (озеро, пруд, обводненный карьер, водохранилище)

**Изменения:**

1. Отображение функционального зонирования территории в соответствии с изменениями предусмотренными Приложением №1.
2. Изменение отображения местоположения планируемого объекта здравоохранения «Обособленное структурное подразделение медицинской организации, оказывающей первичную медико-санитарную помощь регионального значения».
3. Отображение изменения конфигурации и местоположения улично-дорожной сети в границах кадастрового квартала 63:17:1406001 (в юго-восточной части).
4. Изменение конфигурации и местоположения планируемой улично-дорожной сети в границах земельного участка с кадастровым номером 63:17:1405005/664 и прилегающей к указанному земельному участку неразграниченной территории в границах кадастрового квартала 63:17:1405005, а также уменьшение её протяженности на 1,4 км.


**Примечание:**

1. В настоящем приложении отображение границ земельных участков произведено в соответствии с данными ЕГРН.


**Изменения**  
в Карту планируемого размещения объектов инженерной инфраструктуры  
местного значения сельского поселения Просвет муниципального  
района Волжский Самарской области (М:1:5000)

Приложение 3  
к решению Собрания  
представителей сельского  
поселения Просвет  
муниципального района  
Волжский Самарской области  
от 08.06.2021 №55

Карта планируемого размещения объектов инженерной инфраструктуры местного значения с. Домашкины Вершины муниципального района Волжский Самарской области (фрагмент)

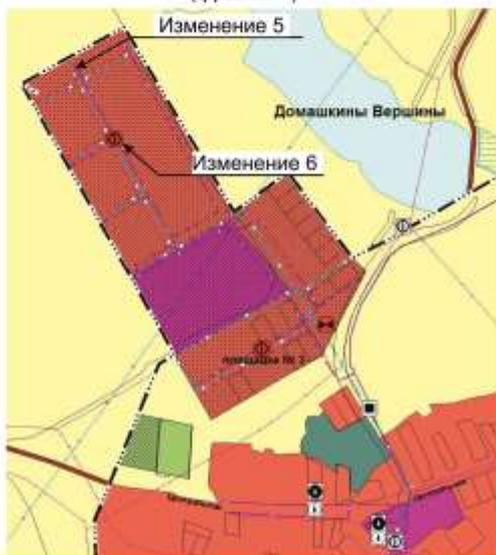

Карта планируемого размещения объектов инженерной инфраструктуры местного значения с. Домашкины Вершины муниципального района Волжский Самарской области (фрагмент в редакции изменений)

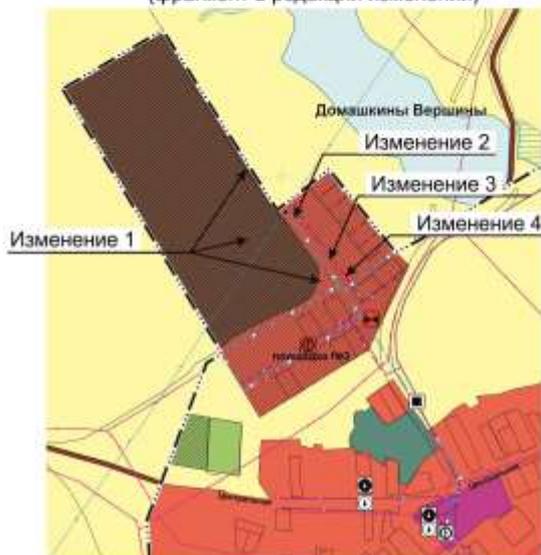

**Условные обозначения**

Границы субъектов Российской Федерации, муниципальных образований, населенных пунктов. Существующие

Границы единиц административно-территориального деления Российской Федерации

— •• Граница населенного пункта

Сведения ЕГРН

Границы земельных участков в соответствии с данными ЕГРН

□ Границы земельных участков

Иная информация о состоянии, об использовании, ограничениях использования территории. Существующие

**Функциональные зоны**

- Жилые зоны
- Зона лесов
- Зоны рекреационного назначения
- Зоны сельскохозяйственного назначения
- Зоны специального назначения
- Общественно-деловые зоны

Иная информация о состоянии, об использовании, ограничениях использования территории. Планируемые

**Функциональные зоны**

- Жилые зоны
- Зоны специального назначения
- Общественно-деловые зоны
- Производственная зона

Объекты транспортной инфраструктуры. Существующие

- Автомобильные дороги
- Автомобильные дороги местного значения

Объекты трубопроводного транспорта и инженерной инфраструктуры. Существующие

**Линии электропередачи (ЛЭП)**

- Линии электропередачи 10 кВ
- Линии электропередачи 110 кВ

**Объекты водоснабжения**

- Артезианская скважина
- Водозабор

**Объекты добычи и транспортировки газа**

- Пункт редуцирования газа (ПРГ)

**Распределительные трубопроводы для транспортировки газа**

- Газопровод распределительный низкого давления

**Электрические подстанции**

- ⊗ Трансформаторная подстанция (ТП)

Объекты трубопроводного транспорта и инженерной инфраструктуры. Планируемые

**Линии электропередачи (ЛЭП)**

- Линии электропередачи 10 кВ

**Объекты водоотведения**

- Очистные сооружения (КОС)

**Распределительные трубопроводы для транспортировки газа**

- Газопровод распределительный низкого давления

**Сети водоотведения**

- Канализация самотечная

**Сети водоснабжения**

- Водород

**Электрические подстанции**

- Трансформаторная подстанция (ТП)

Природные объекты. Существующие

**Поверхностные водные объекты**

- ▨ Болото
- ▨ Водоем (озеро, пруд, обводненный карьер, водохранилище)

**Изменения:**

1. Отображение функционального зонирования территории в соответствии с изменениями предусмотренными Приложением №1.
2. Изменение отображения местоположения планируемых сетей водоснабжения и уменьшение их протяженности на 1,02 км.
3. Изменение отображения местоположения планируемых сетей водоотведения и уменьшение их протяженности на 1 км.
4. Изменение отображения местоположения планируемых сетей распределительного газопровода и уменьшение их протяженности на 1,68 км.
5. Изменение отображения местоположения планируемых сетей электроснабжения и уменьшение их протяженности на 0,26 км.
6. Исключение отображения местоположения планируемой трансформаторной подстанции.

**Примечание:**

1. В настоящем приложении отображение границ земельных участков произведено в соответствии с данными ЕГРН.

Изменения  
в Карту функциональных зон сельского поселения  
Просвет муниципального района Волжский Самарской области (М:1:25000)

Карта функциональных зон  
(фрагмент)



Карта функциональных зон  
(фрагмент в редакции изменений)



Условные обозначения

Границы субъектов Российской Федерации,  
муниципальных образований,  
населенных пунктов. Существующие  
Границы единиц административно-территориального  
деления Российской Федерации

— • • Граница населенного пункта

Сведения ЕГРН

Границы земельных участков в соответствии  
с данными ЕГРН

□ Границы земельных участков

Иная информация о состоянии, об использовании,  
ограничениях использования территории.  
Существующие

Функциональные зоны

- Жилые зоны
- Зона лесов
- Зоны рекреационного назначения
- Зоны сельскохозяйственного назначения
- Зоны специального назначения
- Общественно-деловые зоны

Иная информация о состоянии, об использовании,  
ограничениях использования территории.  
Планируемые

Функциональные зоны

- Жилые зоны
- Зоны специального назначения
- Общественно-деловые зоны
- Производственная зона

Объекты транспортной инфраструктуры.  
Существующие

Автомобильные дороги

- Автомобильные дороги местного значения

Природные объекты. Существующие

Поверхностные водные объекты

- Болото
- Водоём (озеро, пруд, обводненный карьер, водохранилище)

Изменения:

1. Отображение функционального зонирования территории в соответствии с изменениями предусмотренными Приложением №1.

Примечание:

1. В настоящем приложении отображение границ земельных участков произведено в соответствии с данными ЕГРН.

**Изменения**  
в Карту обоснования внесения изменений в генеральный план  
сельского поселения Просвет муниципального района  
Волжский Самарской области (М:1:5000)

Карта обоснования внесения изменений  
в генеральный план с. Домашкины Вершины  
муниципального района Волжский  
Самарской области (фрагмент)



Карта обоснования внесения изменений  
в генеральный план с. Домашкины Вершины  
муниципального района Волжский Самарской  
области (фрагмент в редакции изменений)



**Условные обозначения**  
Границы субъектов Российской Федерации,  
муниципальных образований,  
населенных пунктов. Существующие  
Границы единиц административно-территориального  
деления Российской Федерации

--- Граница населенного пункта

**Сведения ЕГРН**

Границы земельных участков в соответствии  
с данными ЕГРН

□ Границы земельных участков

**Иная информация о состоянии, об использовании,  
ограничениях использования территории.**  
Существующие

**Функциональные зоны**

- Жилые зоны
- Зона лесов
- Зоны рекреационного назначения
- Зоны сельскохозяйственного назначения
- Зоны специального назначения
- Общественно-деловые зоны

**Иная информация о состоянии, об использовании,  
ограничениях использования территории.**  
Планируемые

**Функциональные зоны**

- Жилые зоны
- Зоны специального назначения
- Общественно-деловые зоны
- Производственная зона

**Иные объекты федерального значения, регионального  
значения, местного значения. Существующие**

**Места погребения**

□ Кладбище

**Объекты транспортной инфраструктуры.**  
Существующие

**Автомобильные дороги**

— Автомобильные дороги местного значения

**Объекты трубопроводного транспорта  
и инженерной инфраструктуры. Существующие**

— Линии электропередачи (ЛЭП)

— Линии электропередачи 10 кВ

— Линии электропередачи 110 кВ

**Объекты водоснабжения**

□ Артезианская скважина

● Водозабор

**Объекты добычи и транспортировки газа**

■ Пункт редуцирования газа (ПРГ)

**Распределительные трубопроводы для  
транспортировки газа**

— Газопровод распределительный низкого давления

**Зоны с особыми условиями использования  
территории. Существующие**

**Водоохранная зона**

□ Водоохранная зона

**Охранная зона инженерных коммуникаций**

□ Охранная зона объектов электросетевого хозяйства (вдоль линий электропередачи, вокруг подстанций)

□ Охранная зона газопроводов и систем газоснабжения

□ Охранная зона линий и сооружений связи

**Санитарно-защитная зона**

□ Санитарно-защитная зона предприятий, сооружений и иных объектов

**Природные объекты. Существующие**

**Поверхностные водные объекты**

— Болото

— Водоем (озеро, пруд, обводненный карьер, водохранилище)

**Изменения:**

1. Отображение функционального зонирования территории в соответствии с изменениями предусмотренными Приложением №1.
2. Исключение отображения санитарно-защитной зоны, ввиду отсутствия в Едином государственном реестре недвижимости сведений о её установлении.
3. Отображение охранной зоны в соответствии с данными Единого государственного реестра недвижимости (Зоны охраны искусственных объектов. Охранные зоны инженерных коммуникаций ЗОУИТ № 63:17-6.831, 63:17-6.941).

**Примечание:**

1. В настоящем приложении отображение границ земельных участков произведено в соответствии с данными ЕГРН.

**Изменения**  
в Карту обоснования внесения изменений в генеральный план сельского поселения  
Просвет муниципального района Волжский Самарской области (М:1:25000)

Карта обоснования внесения изменений  
в генеральный план с. Домашкины Вершины  
муниципального района Волжский Самарской области  
(фрагмент)



Карта обоснования внесения изменений  
в генеральный план с. Домашкины Вершины  
муниципального района Волжский Самарской области  
(фрагмент в редакции изменений)



**Условные обозначения**

**Границы субъектов Российской Федерации, муниципальных образований, населенных пунктов. Существующие**  
Границы единиц административно-территориального деления Российской Федерации

— • • • Граница населенного пункта

**Сведения ЕГРН**

Границы земельных участков в соответствии с данными ЕГРН  
Границы земельных участков

□ Границы земельных участков

**Иная информация о состоянии, об использовании, ограничениях использования территории. Существующие**

**Функциональные зоны**

Жилые зоны  
Зона лесов  
Зоны рекреационного назначения  
Зоны сельскохозяйственного назначения  
Зоны специального назначения  
Общественно-деловые зоны

**Иная информация о состоянии, об использовании, ограничениях использования территории. Планируемые**

**Функциональные зоны**

Жилые зоны  
Зоны специального назначения  
Общественно-деловые зоны  
Производственная зона

**Иные объекты федерального значения, регионального значения, местного значения. Существующие**

**Места погребения**

□ Кладбище

**Объекты транспортной инфраструктуры. Существующие**

**Автомобильные дороги**

Автомобильные дороги местного значения

**Объекты трубопроводного транспорта и инженерной инфраструктуры. Существующие**

Линии электропередачи 10 кВ

Линии электропередачи 110 кВ

**Объекты добычи и транспортировки газа**

Пункт редуцирования газа (ПРГ)

**Распределительные трубопроводы для транспортировки газа**

Газопровод распределительный низкого давления

**Зоны с особыми условиями использования территории. Существующие**

**Водоохранные зоны**

Водоохранная зона

**Охранная зона инженерных коммуникаций**

Охранная зона объектов электросетевого хозяйства (адоль линий электропередачи, вокруг подстанций)

Охранная зона газопроводов и систем газоснабжения

Охранная зона линий и сооружений связи

**Санитарно-защитная зона**

Санитарно-защитная зона предприятий, сооружений и иных объектов

**Природные объекты. Существующие**

**Поверхностные водные объекты**

Болото

Водоем (озеро, пруд, обводненный карьер, водохранилище)

**Изменения:**

1. Отображение функционального зонирования территории в соответствии с изменениями предусмотренными Приложением №1.
2. Исключение отображения санитарно-защитной зоны, ввиду отсутствия в Едином государственном реестре недвижимости сведений о её установлении.
3. Отображение охранной зоны в соответствии с данными Единого государственного реестра недвижимости (Зоны охраны искусственных объектов. Охранные зоны инженерных коммуникаций ЗОУИТ № 63:17-6.831, 63:17-6.941).

**Примечание:**

1. В настоящем приложении отображение границ земельных участков произведено в соответствии с данными ЕГРН.

СОБРАНИЕ ПРЕДСТАВИТЕЛЕЙ СЕЛЬСКОГО ПОСЕЛЕНИЯ ПРОСВЕТ  
МУНИЦИПАЛЬНОГО РАЙОНА ВОЛЖСКИЙ САМАРСКОЙ ОБЛАСТИ

четвертого созыва

РЕШЕНИЕ

от 08 июня 2021 года

№56

О внесении изменений в Правила землепользования и застройки сельского поселения Просвет  
муниципального района Волжский Самарской области

В соответствии со статьей 33 Градостроительного кодекса Российской Федерации, пунктом 20 части 1, частью 3 статьи 14 Федерального закона от 6 октября 2003 года №131-ФЗ «Об общих принципах организации местного самоуправления в Российской Федерации», с учетом заключения о результатах публичных слушаний по проекту решения Собрания представителей сельского поселения Просвет муниципального района Волжский Самарской области «О внесении изменений в Правила землепользования и застройки сельского поселения Просвет муниципального района Волжский Самарской области» от 19 мая 2021 года, **Собрание представителей сельского поселения Просвет муниципального района Волжский Самарской области РЕШИЛО:**

1. Внести следующие изменения в Правила землепользования и застройки сельского поселения Просвет муниципального района Волжский Самарской области согласно Приложению №1 к настоящему решению:

1.1. Изменение градостроительного зонирования территории общей площадью 12,85 га в границах земельного участка с кадастровым номером 63:17:1405005:664 (12,63 га), а также прилегающей к указанному земельному участку неразграниченной территории в границах кадастрового квартала 63:17:1405005 (0,22 га) с зоны Ж8 «Зона комплексной застройки» на зону П1 «Производственная зона» (подзона П1-5 «Подзона производственных и коммунально-складских объектов №5»).

1.2. Изменение градостроительного зонирования территории площадью 0,37 га в границах кадастрового квартала 63:17:1405005 (в южной части) с зоны Ж8 «Зона комплексной застройки» на зону Ж1 «Зона застройки индивидуальными жилыми домами».

1.3. Исключение отображения санитарно-защитной зоны, ввиду отсутствия в Едином государственном реестре недвижимости сведений о ее установлении.

1.4. Отображение охранной зоны в соответствии с данными Единого государственного реестра недвижимости.


1.5. В связи с изменениями, указанными в п.1.1-1.4 настоящего решения, отображение границ земельных участков в границах проектируемой территории и на прилегающих территориях (согласно Приложению №1 к настоящему решению) выполнено в соответствии со сведениями Единого государственного реестра недвижимости.

2. Опубликовать настоящее решение, а также приложения в газете «Просветские вести» и на официальном сайте Администрации сельского поселения Просвет муниципального района Волжский Самарской области <http://prosvet-adm.ucoz.ru>.

3. Разместить настоящее решение и изменения в правила землепользования и застройки во ФГИС ТП.

4. Настоящее решение вступает в силу со дня его официального опубликования.

С.И.Шевцов  
Глава сельского поселения Просвет  
Н.А. Соловьева  
Председатель Собрания представителей  
сельского поселения Просвет

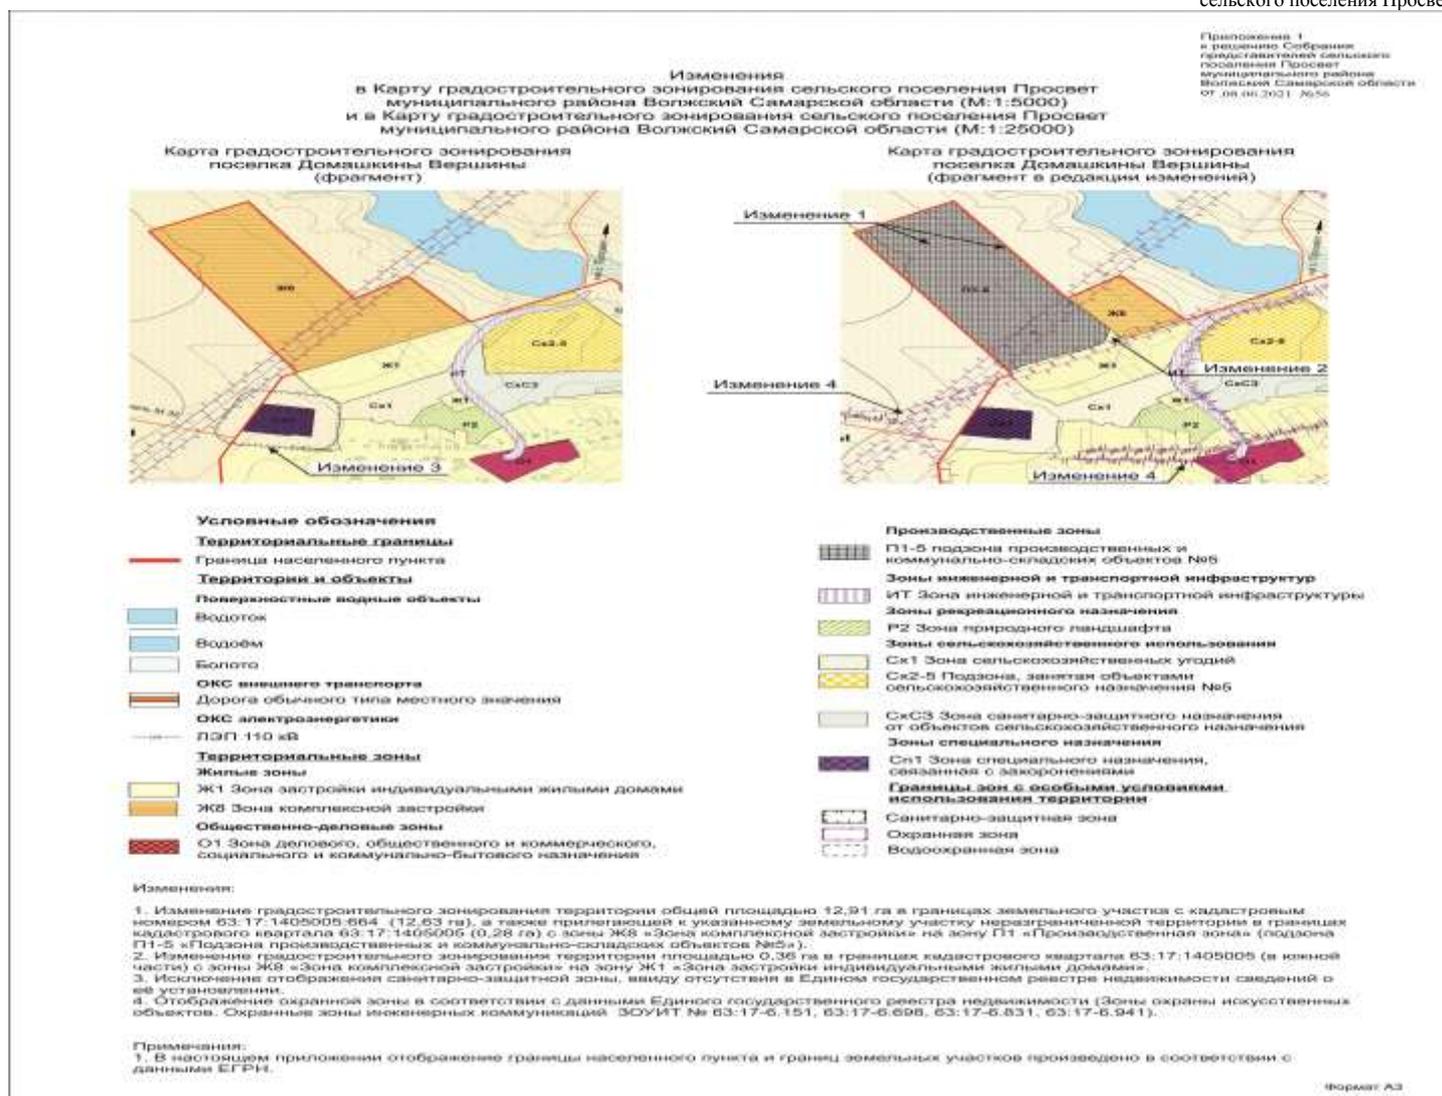

**СОБРАНИЕ ПРЕДСТАВИТЕЛЕЙ СЕЛЬСКОГО ПОСЕЛЕНИЯ ПРОСВЕТ  
МУНИЦИПАЛЬНОГО РАЙОНА ВОЛЖСКИЙ САМАРСКОЙ ОБЛАСТИ**  
четвертого созыва

**РЕШЕНИЕ**

от 08 июня 2021 года

№ 57

**О внесении изменений в решение Собрании представителей сельского поселения Просвет муниципального района Волжский Самарской области от 23.12.2020 №26 «Бюджет сельского поселения Просвет муниципального района Волжский Самарской области на 2021 год и на плановый период 2022 и 2023 годов»**

В соответствии с Бюджетным кодексом Российской Федерации от 31.07.1998 г. №1450-ФЗ, статьей 13 «Положения о бюджетном устройстве и бюджетном процессе в сельском поселении Просвет» и руководствуясь Уставом сельского поселения Просвет, **Собрание представителей сельского поселения Просвет РЕШИЛО:**

1. Внести изменения в приложения №3,9,5 к решению Собрании представителей от 23.01.2020 г. № 26 «Бюджет сельского поселения Просвет муниципального района Волжский Самарской области на 2021 год и на плановый период 2022 и 2023 годов» согласно приложению №1,2,3 к настоящему решению.

2. Настоящее решение вступает в силу на следующий день после его официального опубликования в печатном издании «Просветские вести».

С.И.Шевцов  
Глава сельского поселения Просвет

Н.А.Соловьева  
Председатель Собрании представителей  
сельского поселения Просвет

Приложение №1  
к решению Собрании представителей сельского поселения Просвет  
муниципального района Волжский Самарской области  
от 08.06.2021 г. №57

**Распределение бюджетных ассигнований по разделам, подразделам, целевым статьям и видам расходов местного бюджета классификации расходов бюджетов бюджетной классификации Российской Федерации в ведомственной структуре расходов местного бюджета на 2021 год**

Код главного распорядителя бюджетных средств	Наименование главного распорядителя средств местного бюджета, раздела, подраздела, целевой статьи, вида расходов	Рз	ПР	ЦС	ВР	Сумма, тыс. рублей	
						всего	в том числе за счет безвозмездных поступлений
<b>265</b>	<b>Администрация сельского поселения Просвет муниципального района Волжский Самарской области</b>						
265	<b>Общегосударственные вопросы</b>	<b>01</b>				<b>4374,3</b>	
265	Функционирование высшего должностного лица субъекта Российской Федерации и муниципального образования (Глава муниципального образования)	01	02	9010000000		1119,7	
265	Фонд оплаты труда государственных (муниципальных) органов и взносы по обязательному социальному страхованию	01	02	9010000000	121	859,2	
265	Взносы по обязательному социальному страхованию	01	02	9010000000	129	260,5	
265	Функционирование законодательных (представительных) органов государственной власти и представительных органов муниципальных образований	01	03	9010000000		<b>671,2</b>	
265	Фонд оплаты труда государственных (муниципальных) органов и взносы по обязательному социальному страхованию	01	03	9010000000	121	511,5	
265	Взносы по обязательному социальному страхованию	01	03	9010000000	129	159,7	
265	Функционирование Правительства Российской Федерации, высших исполнительных органов государственной власти субъектов Российской Федерации, местных администраций	01	04	9010000000		<b>2573,4</b>	
265	Фонд оплаты труда государственных (муниципальных) органов и взносы по обязательному социальному страхованию	01	04	9010000000	120	2438,9	
265	Фонд оплаты труда государственных (муниципальных) органов	01	04	9010000000	121	1907,8	85,9
265	Взносы по обязательному социальному страхованию	01	04	9010000000	129	531,1	
265	Закупка товаров, работ, услуг в сфере информационно –коммуникационных технологий	01	04	9010000000	244	30,0	
265	Прочая закупка товаров, работ и услуг для обеспечения государственных (муниципальных) нужд	01	04	9010000000	244	24,5	
265	Прочая закупка товаров, работ и услуг для обеспечения государственных (муниципальных) нужд	01	04	9010000000	247	58,0	
265	Уплата налога на имущество организаций и земельного налога	01	04	9010000000	851	4,0	
265	Уплата прочих налогов, сборов и иных платежей	01	04	9010000000	852	10,0	
265	Уплата прочих налогов, сборов и иных платежей	01	04	9010000000	853	8,0	
265	Обеспечение проведения выборов и референдумов	01	07	9010000000	880	0,0	
265	Резервные фонды	01	11	9010000000	870	<b>10,0</b>	
265	Учреждения по обеспечению хозяйственного обслуживания	<b>01</b>	<b>13</b>			<b>7771,21</b>	<b>1057,70</b>
265	Оформление муниципального имущества в собственность, постановка муниципального имущества на кадастровый учет	01	13	9010000000	244	570,51	
265	Учреждения по обеспечению хозяйственного обслуживания	01	13	9010000000	611	6827,7	
265	Иные цели	01	13	9010000000	612	250,0	
265	Иные межбюджетные трансферты	01	13	9010000000	540	123,0	
265	<b>Национальная оборона</b>	<b>02</b>				<b>237,0</b>	<b>237,000</b>
265	Мобилизационная и вневойсковая подготовка, осуществление первичного	02	03	9010000000	120	237,0	

Код главного распорядителя бюджетных средств	Наименование главного распорядителя средств местного бюджета, раздела, подраздела, целевой статьи, вида расходов	Рз	ПР	ЦС	ВР	Сумма, тыс. рублей	
						всего	в том числе за счет безвозмездных поступлений
	воинского учета на территориях, где отсутствуют военные комиссары						
265	Фонд оплаты труда государственных (муниципальных) органов	02	03	9010000000	121	182,0	
265	Взносы по обязательному социальному страхованию	02	03	9010000000	129	55,0	
265	<b>Национальная безопасность и правоохранительная деятельность</b>	<b>03</b>				<b>137,3</b>	
265	Органы внутренних дел	03	14	9010000000	123	30,0	
265	Органы внутренних дел	03	14	9010000000	244	6,0	
265	Гражданская оборона	<b>03</b>	<b>09</b>			<b>10,0</b>	
265	Расходы на обеспечение деятельности федеральных органов исполнительной власти, органов исполнительной власти субъектов Российской Федерации, органов местного самоуправления, учреждений, в полномочия которых входит управление гражданской обороной, а так же расходы на осуществление мероприятий в области гражданской обороны	03	09	9010000000	244	10,0	
265	Защита населения и территории от чрезвычайных ситуаций природного и техногенного характера, пожарная безопасность	<b>03</b>	<b>10</b>	<b>9010000000</b>		<b>91,3</b>	
265	Расходы на обеспечение деятельности федеральных органов исполнительной власти, органов исполнительной власти субъектов Российской Федерации, органов местного самоуправления, учреждений, в полномочия которых входит решение вопросов по защите населения и территорий от чрезвычайных ситуаций, а так же расходы на осуществление мероприятий в области предупреждения и ликвидации последствий чрезвычайных ситуаций	03	10	9010000000	244	91,3	
265	<b>Национальная экономика</b>	<b>04</b>				<b>15601,64</b>	
265	Сельское хозяйство и рыболовство	04	05				
265	Прочая закупка товаров, работ и услуг для обеспечения государственных (муниципальных) нужд	04	05	9040000000	244	135,14	
265	Общэкономические вопросы (ремонт дорог) Прочая закупка товаров, работ и услуг для обеспечения государственных (муниципальных) нужд	<b>04</b>	<b>09</b>	6500000000	611	4951,3	
265	Общэкономические вопросы (ремонт дорог) Прочая закупка товаров, работ и услуг для обеспечения государственных (муниципальных) нужд	<b>04</b>	<b>09</b>	6500000000	612	75,0	
265	Иные межбюджетные трансферты (Прочая закупка товаров, работ и услуг для обеспечения государственных(муниципальных) нужд	04	09	6500000000	540	8244,5	8068,3
265	Другие вопросы в области национальной экономики	<b>04</b>	<b>12</b>	9040000000	244	2215,6	
265	<b>Жилищно-коммунальное хозяйство. Благоустройство</b>	<b>05</b>				<b>5688,80</b>	<b>827,1</b>
265	Мероприятия в области жилищного строительства	05	01			371,3	
265	Мероприятия в области жилищного строительства	05	01	9050000000	243	371,3	
265	Мероприятия в области коммунального хозяйства	05	02			318,4	
265	Мероприятия в области коммунального хозяйства	05	02	9050000000	244	318,4	
265	Мероприятия в области благоустройства	05	03	6000000000	611	4931,1	827,1
265	Прочая закупка товаров, работ и услуг для обеспечения государственных (муниципальных) нужд (уличное освещение)	05	03	6110000000	611	630,0	
265	Прочая закупка товаров, работ и услуг для обеспечения государственных (муниципальных) нужд (содержание дорог)	05	03	6120000000	611	1360,7	
265	Прочая закупка товаров, работ и услуг для обеспечения государственных (муниципальных) нужд (содержание дорог)	05	03	6120000000	612	0,0	
265	Прочая закупка товаров, работ и услуг для обеспечения государственных (муниципальных) нужд (озеленение)	05	03	6130000000	611	780,0	
265	Прочая закупка товаров, работ и услуг для обеспечения государственных (муниципальных) нужд (содержание мест захоронения)	05	03	6140000000	611	100,0	
265	Прочая закупка товаров, работ и услуг для обеспечения государственных (муниципальных) нужд	05	03	6150000000	611	2780,4	827,1
265	Прочая закупка товаров, работ и услуг для обеспечения государственных (муниципальных) нужд	05	03	6150000000	612	50,0	
265	<b>Образование</b>	<b>07</b>				<b>20,0</b>	
265	Молодежная политика и оздоровление детей	07	07			20,0	
265	Прочая закупка товаров, работ и услуг для обеспечения государственных (муниципальных) нужд	07	07	6200000000	244	20,0	
265	<b>Культура, кинематография</b>	<b>08</b>				<b>8593,6</b>	<b>2200,0</b>
265	Культура	08	01	9080000000	611	8556,0	2200,0
265	Культура	08	01	9080000000	612	0,0	
265	Иные межбюджетные трансферты	08	01	9080000000	540	37,6	
265	<b>Пенсионное обеспечение</b>	<b>10</b>	<b>01</b>			<b>56,9</b>	
265	Доплата к пенсиям муниципальных служащих	10	01	9020000000	313	56,9	
265	<b>Физическая культура и спорт</b>	<b>11</b>				<b>110,0</b>	
265	Прочая закупка товаров, работ и услуг для обеспечения государственных (муниципальных) нужд	11	01	6300000000	244	110,0	
<b>Итого</b>						<b>42591,15</b>	<b>12476,0</b>

**Бюджет по доходам сельского поселения Просвет на 2021 год и на плановый период 2022-2023 г.г.**

КБК	Доходы	2021	2022	2023
<b>100000000000000000</b>	<b>Налоговые и неналоговые доходы</b>	<b>30087,41</b>	<b>22870,40</b>	<b>23553,70</b>
<b>101020000000000000</b>	<b>Налог на доходы физических лиц</b>	<b>7761,50</b>	<b>9135,00</b>	<b>10077,90</b>
10102010011000000	Налог на доходы физических лиц с доходов, полученных в виде дивидендов	7126,50	8400,00	9242,90
10102020011000000	Налог на доходы физических лиц с доходов, облагаемых по налоговой ставке, установленной пунктом 1 статьи 224 Налогового кодекса Российской Федерации, за исключением доходов, полученных физическими лицами, зарегистрированными в качестве индивидуальных предпринимателей, частных нотариусов и других лиц занимающихся частной практикой	635,00	735,00	835,00
10102030011000110	Налог на доходы физических лиц с доходов, полученных физическими лицами, не являющимися налоговыми резидентами Российской Федерации	0,00	0,00	0,00
<b>10302220010000110</b>	<b>Акцизы по подакцизным товарам (продукции), произведенным на территории РФ</b>	<b>5026,31</b>	<b>5076,30</b>	<b>5126,30</b>
10302230010000110	Акцизы по подакцизным товарам (продукции), произведенным на территории РФ	2444,10	2494,10	2544,10
10302240010000110	Акцизы по подакцизным товарам (продукции), произведенным на территории РФ	12,60	12,60	12,60
10302250010000110	Акцизы по подакцизным товарам (продукции), произведенным на территории РФ	2568,60	2568,60	2568,60
10302260010000110	Акцизы по подакцизным товарам (продукции), произведенным на территории РФ	1,00	1,00	1,00
<b>105000000000000000</b>	<b>Налоги на совокупный налог</b>	<b>11308,20</b>	<b>2302,50</b>	<b>2302,50</b>
10503010011000110	Единый сельскохозяйственный налог	11308,20	2302,50	2302,50
<b>106000000000000000</b>	<b>Налоги на имущество</b>	<b>5731,40</b>	<b>6086,60</b>	<b>5770,00</b>
10601030101000110	Налог на имущество физических лиц, взимаемый по ставкам, применяемым к объектам налогообложения, расположенным в границах поселений	1412,50	1286,60	790,00
10606033101000110	Земельный налог с организаций, обладающих земельным участком, расположенным в границах сельских поселений	2290,00	2800,00	2850,00
10606043101000110	Земельный налог с физических лиц, обладающих земельным участком, расположенным в границах сельских поселений	2028,90	2000,00	2130,00
<b>108000000000000000</b>	<b>Государственная пошлина</b>	<b>60,00</b>	<b>70,00</b>	<b>77,00</b>
10804020011000110	Государственная пошлина за совершение нотариальных действий должностными лицами органов местного самоуправления, уполномоченными в соответствии с законодательными актами РФ за совершение нотариальных действий			
<b>111000000000000000</b>	<b>Доходы от использования имущества, находящегося в государственной и муниципальной собственности</b>	<b>0,00</b>	<b>0,00</b>	<b>0,00</b>
11105013100000120	Доходы, получаемые в виде арендной платы за земельные участки, государственная собственность на которые не разграничена и которые расположены в границах поселений	0,00	0,00	0,00
11105025100000120	Доходы, получаемые в виде арендной платы, а также средства от продажи права на заключение договоров аренды за землю, находящиеся в собственности поселений			
<b>114000000000000000</b>	<b>Доходы от продажи материальных и нематериальных активов</b>	<b>0,00</b>	<b>0,00</b>	<b>0,00</b>
11406013100000430	Доходы от продажи земельных участков, государственная собственность на которые не разграничена и которые расположены в границах поселений	0,00	0,00	0,00
11406025100000430	Доходы от продажи земельных участков, находящиеся в собственности поселений	0,00	0,00	0,00
11705050100000180	Прочие неналоговые доходы бюджетов сельских поселений	200,00	200,00	200,00
<b>200000000000000000</b>	<b>Безвозмездные поступления</b>	<b>10963,34</b>	<b>3251,60</b>	<b>2866,60</b>
20201000000000150	Дотации бюджетам субъектов РФ	0	0	0
20216001100000150	Дотации на выравнивание бюджетной обеспеченности	85,92	86,00	86,00
20220041100000150	Субсидии бюджетам муниципальных образований на развитие улично-дорожной сети	8068,27		
20229999100000150	Прочие субсидии бюджетам сельских поселений	1817,44		
20235000000000150	Субвенции бюджетам субъектов РФ и муниципальных образований	237,00	237,00	237,00
20235118100000150	Субвенции бюджетам сельских поселений на осуществление первичного воинского учета на территориях, где отсутствуют военные комиссариаты	237,00	237,00	237,00
20249999100000150	Прочие межбюджетные трансферты, передаваемые бюджетам сельских поселений			
20705030100000150	Прочие безвозмездные поступления в бюджеты сельских поселений	1054,67	2928,60	2543,60
	<b>ДОХОДЫ ИТОГО</b>	<b>41350,75</b>	<b>26122,00</b>	<b>26420,30</b>

Приложение №3  
к решению Собрания представителей сельского поселения Просвет  
муниципального района Волжский Самарской области  
от 08.06.2021 г. №57

**Источники внутреннего финансирования дефицита местного бюджета на 2021 год**

Код бюджетной классификации Российской Федерации		Наименование кода группы, подгруппы, статьи, вида источника финансирования дефицита местного бюджета, кода классификации операций сектора государственного управления, относящихся к источникам финансирования дефицита местного бюджета	Сумма, тыс. рублей
главного администратора	источников финансирования дефицита местного бюджета		
<b>265</b>	<b>01 00 00 00 00 0000 000</b>	<b>Источники внутреннего финансирования дефицитов бюджетов</b>	<b>1240,40</b>
265	01 05 00 00 00 0000 000	Изменение остатков средств на счетах по учету средств бюджета	
265	01 05 00 00 00 0000 500	Увеличение остатков средств бюджетов	
265	01 05 02 00 00 0000 500	Увеличение прочих остатков средств бюджетов	
265	01 05 02 01 10 0000 510	Увеличение прочих остатков денежных средств бюджета поселения	-41350,75
265	01 05 00 00 00 0000 600	Уменьшение остатков средств бюджетов	
	01 05 02 00 00 0000 600	Уменьшение прочих остатков средств бюджетов	
	01 05 02 01 10 0000 610	Уменьшение прочих остатков денежных средств бюджета поселения	42591,15

**АДМИНИСТРАЦИЯ СЕЛЬСКОГО ПОСЕЛЕНИЯ ПРОСВЕТ  
МУНИЦИПАЛЬНОГО РАЙОНА ВОЛЖСКИЙ  
САМАРСКОЙ ОБЛАСТИ**

**ПОСТАНОВЛЕНИЕ**

от 01.06.2021 г. №55/2

Об обеспечении безопасности людей на водных объектах, расположенных в границах населенных пунктов сельского поселения Просвет в летний период 2021 года

Руководствуясь Федеральным законом от 06.10.2003 №131-ФЗ «Об общих принципах организации местного самоуправления в Российской Федерации», постановлением Администрации муниципального района Волжский Самарской области от 01.06.2021 г. №1119 «О мерах по предотвращению чрезвычайных ситуаций и происшествий на водных объектах в летний период 2021 года» и в целях обеспечения безопасности людей на водных объектах, руководствуясь Уставом сельского поселения Просвет, Администрация сельского поселения Просвет муниципального района Волжский Самарской области ПОСТАНОВЛЯЕТ:

1. Провести мероприятия по обеспечению безопасности людей на водных объектах, расположенных в границах населенных пунктов сельского поселения Просвет в летний период 2021 года.
2. Утвердить план мероприятий по обеспечению безопасности людей на водных объектах, расположенных в границах населенных пунктов сельского поселения Просвет на летний период 2021 года согласно приложению №1.
3. Утвердить перечень потенциально-опасных участков, водоемов, мест, запрещенных для купания, обозначить их соответствующими (запрещающими) знаками (приложение №2).
4. Использовать в своей работе Рекомендации по охране жизни людей на водных объектах, расположенных на территории муниципального района Волжский Самарской области.
5. Уполномоченному по делам ГОЧС и ОПБ (Воинов С.В.) организовать контроль за местами возможного неорганизованного купания населения.
6. Опубликовать настоящее постановление в газете «Просветские вести» и на официальном сайте Администрации сельского поселения Просвет в сети Интернет.
7. Контроль за исполнением настоящего постановления оставляю за собой.

С.И. Шевцов  
Глава сельского поселения Просвет

Приложение №1  
к постановлению Администрации сельского поселения Просвет  
муниципального района Волжский Самарской области  
от 01.06.2021 г. №55/2

**План основных мероприятий по обеспечения безопасности людей на водных объектах, расположенных в границах населенных пунктов сельского поселения Просвет на летний период 2021 года**

В целях обеспечения безопасности людей на водных объектах, расположенных в границах сельского поселения Просвет в летний период 2021 года запланировать и провести следующие организационные и практические мероприятия:

1. Активизировать работу среди населения по разъяснению правил поведения, мер безопасности на воде путем проведения собраний граждан, родительских собраний в учебных заведениях, размещения памяток и информационных листов на информационных стендах и официальном сайте Администрации сельского поселения. Срок: постоянно.
2. Проводить разъяснительную работу среди населения о запрете нахождения детей на водоемах без сопровождения взрослых. Срок: постоянно.
3. Определить потенциально опасные участки водоемов и обеспечить их соответствующими знаками. Срок: до 05.06.2021 г.
4. Довести до населения информацию об опасных участках водоемов и местах, запрещенных для купания. Срок: до 05.06.2021 г.
5. Рекомендовать директору общеобразовательной школы:
  - обеспечить проведение в школе разъяснительной работы среди учащихся по обеспечению и соблюдению мер безопасности на воде;
  - периодически доводить Рекомендации по охране жизни людей на реках и водоемах, расположенных на территории муниципального района Волжский Самарской области до учащихся и до родителей в периоды проведения родительских собраний. Срок: до 05.06.2021 г.

С.В. Воинов  
Уполномоченный по делам ГО ЧС и ОПБ

Приложение №2  
к постановлению Администрации сельского поселения Просвет  
муниципального района Волжский Самарской области  
от 01.06.2021 г. №55/2

**ПЕРЕЧЕНЬ  
потенциально опасных мест неорганизованного массового отдыха населения на водных объектах, расположенных в границах сельского поселения Просвет**

№ п/п	Расположение места неорганизованного массового отдыха населения	Наименование реки, озера, водоема	Наименование, номер, дата нормативного правового акта о запрете купания в данном месте
1	пос. Просвет	пруд «Центральный»	Постановление №55/2 от 01.06.2021
2	пос. Просвет	пруд «Садамкино»	Постановление №55/2 от 01.06.2021
3	пос. Пахарь	пруд «Центральный»	Постановление №55/2 от 01.06.2021

